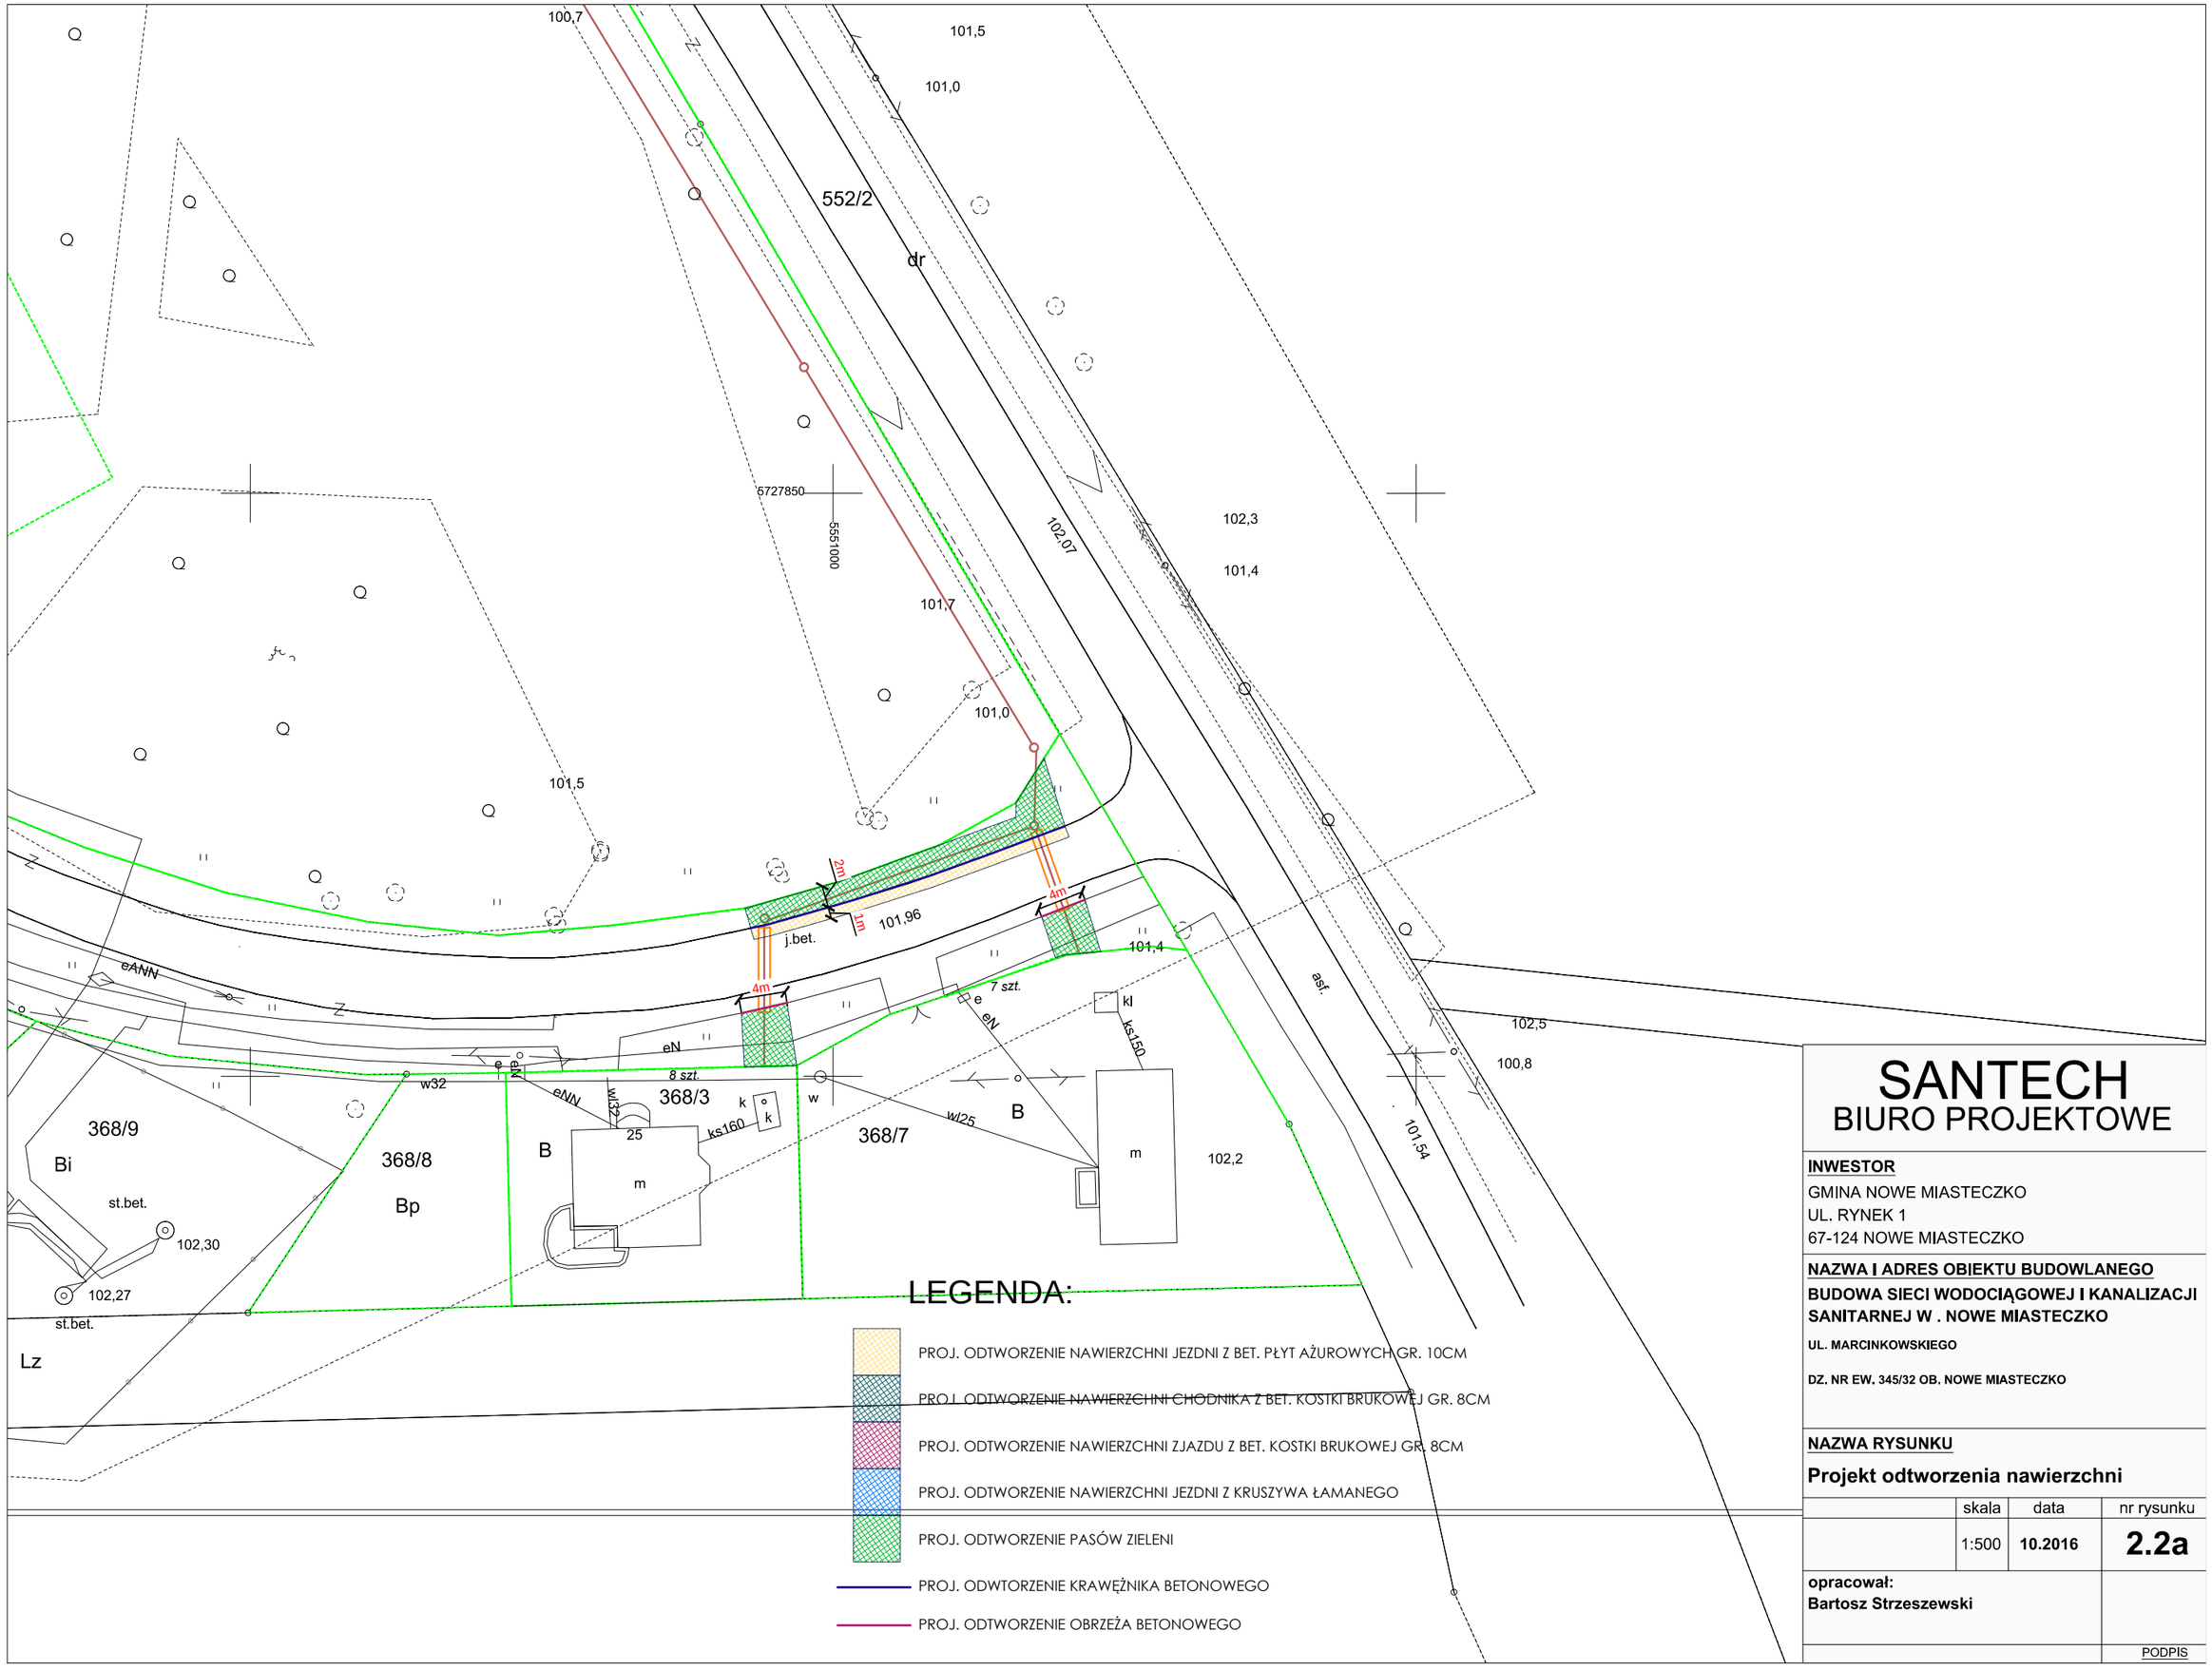


## LEGENDA:

- PROJ. ODTWORZENIE NAWIERZCHNI JEZDNI Z BET. PŁYT AŻUROWYCH GR. 10CM
- PROJ. ODTWORZENIE NAWIERZCHNI CHODNIKA Z BET. KOSTKI BRUKOWEJ GR. 8CM
- PROJ. ODTWORZENIE NAWIERZCHNI ZJAZDU Z BET. KOSTKI BRUKOWEJ GR. 8CM
- PROJ. ODTWORZENIE NAWIERZCHNI JEZDNI Z KRUSZYWA ŁAMANEGO
- PROJ. ODTWORZENIE PASÓW ZIELENI
- PROJ. ODWTORZENIE KRAWĘŻNIKA BETONOWEGO
- PROJ. ODTWORZENIE OBRZEŻA BETONOWEGO

# SANTECH
## BIURO PROJEKTOWE

**INWESTOR**

GMINA NOWE MIASTECZKO
UL. RYNEK 1
67-124 NOWE MIASTECZKO

**NAZWA I ADRES OBIEKTU BUDOWLANEGO**

**BUDOWA SIECI WODOCIĄGOWEJ I KANALIZACJI SANITARNEJ W . NOWE MIASTECZKO**

**UL. MARCINKOWSKIEGO**

**DZ. NR EW. 345/32 OB. NOWE MIASTECZKO**

**NAZWA RYSUNKU**

**Projekt odtworzenia nawierzchni**

| skala | data | nr rysunku |
|---|---|---|
| 1:500 | **10.2016** | **2.2a** |

**opracował:**
**Bartosz Strzeszewski**

PODPIS