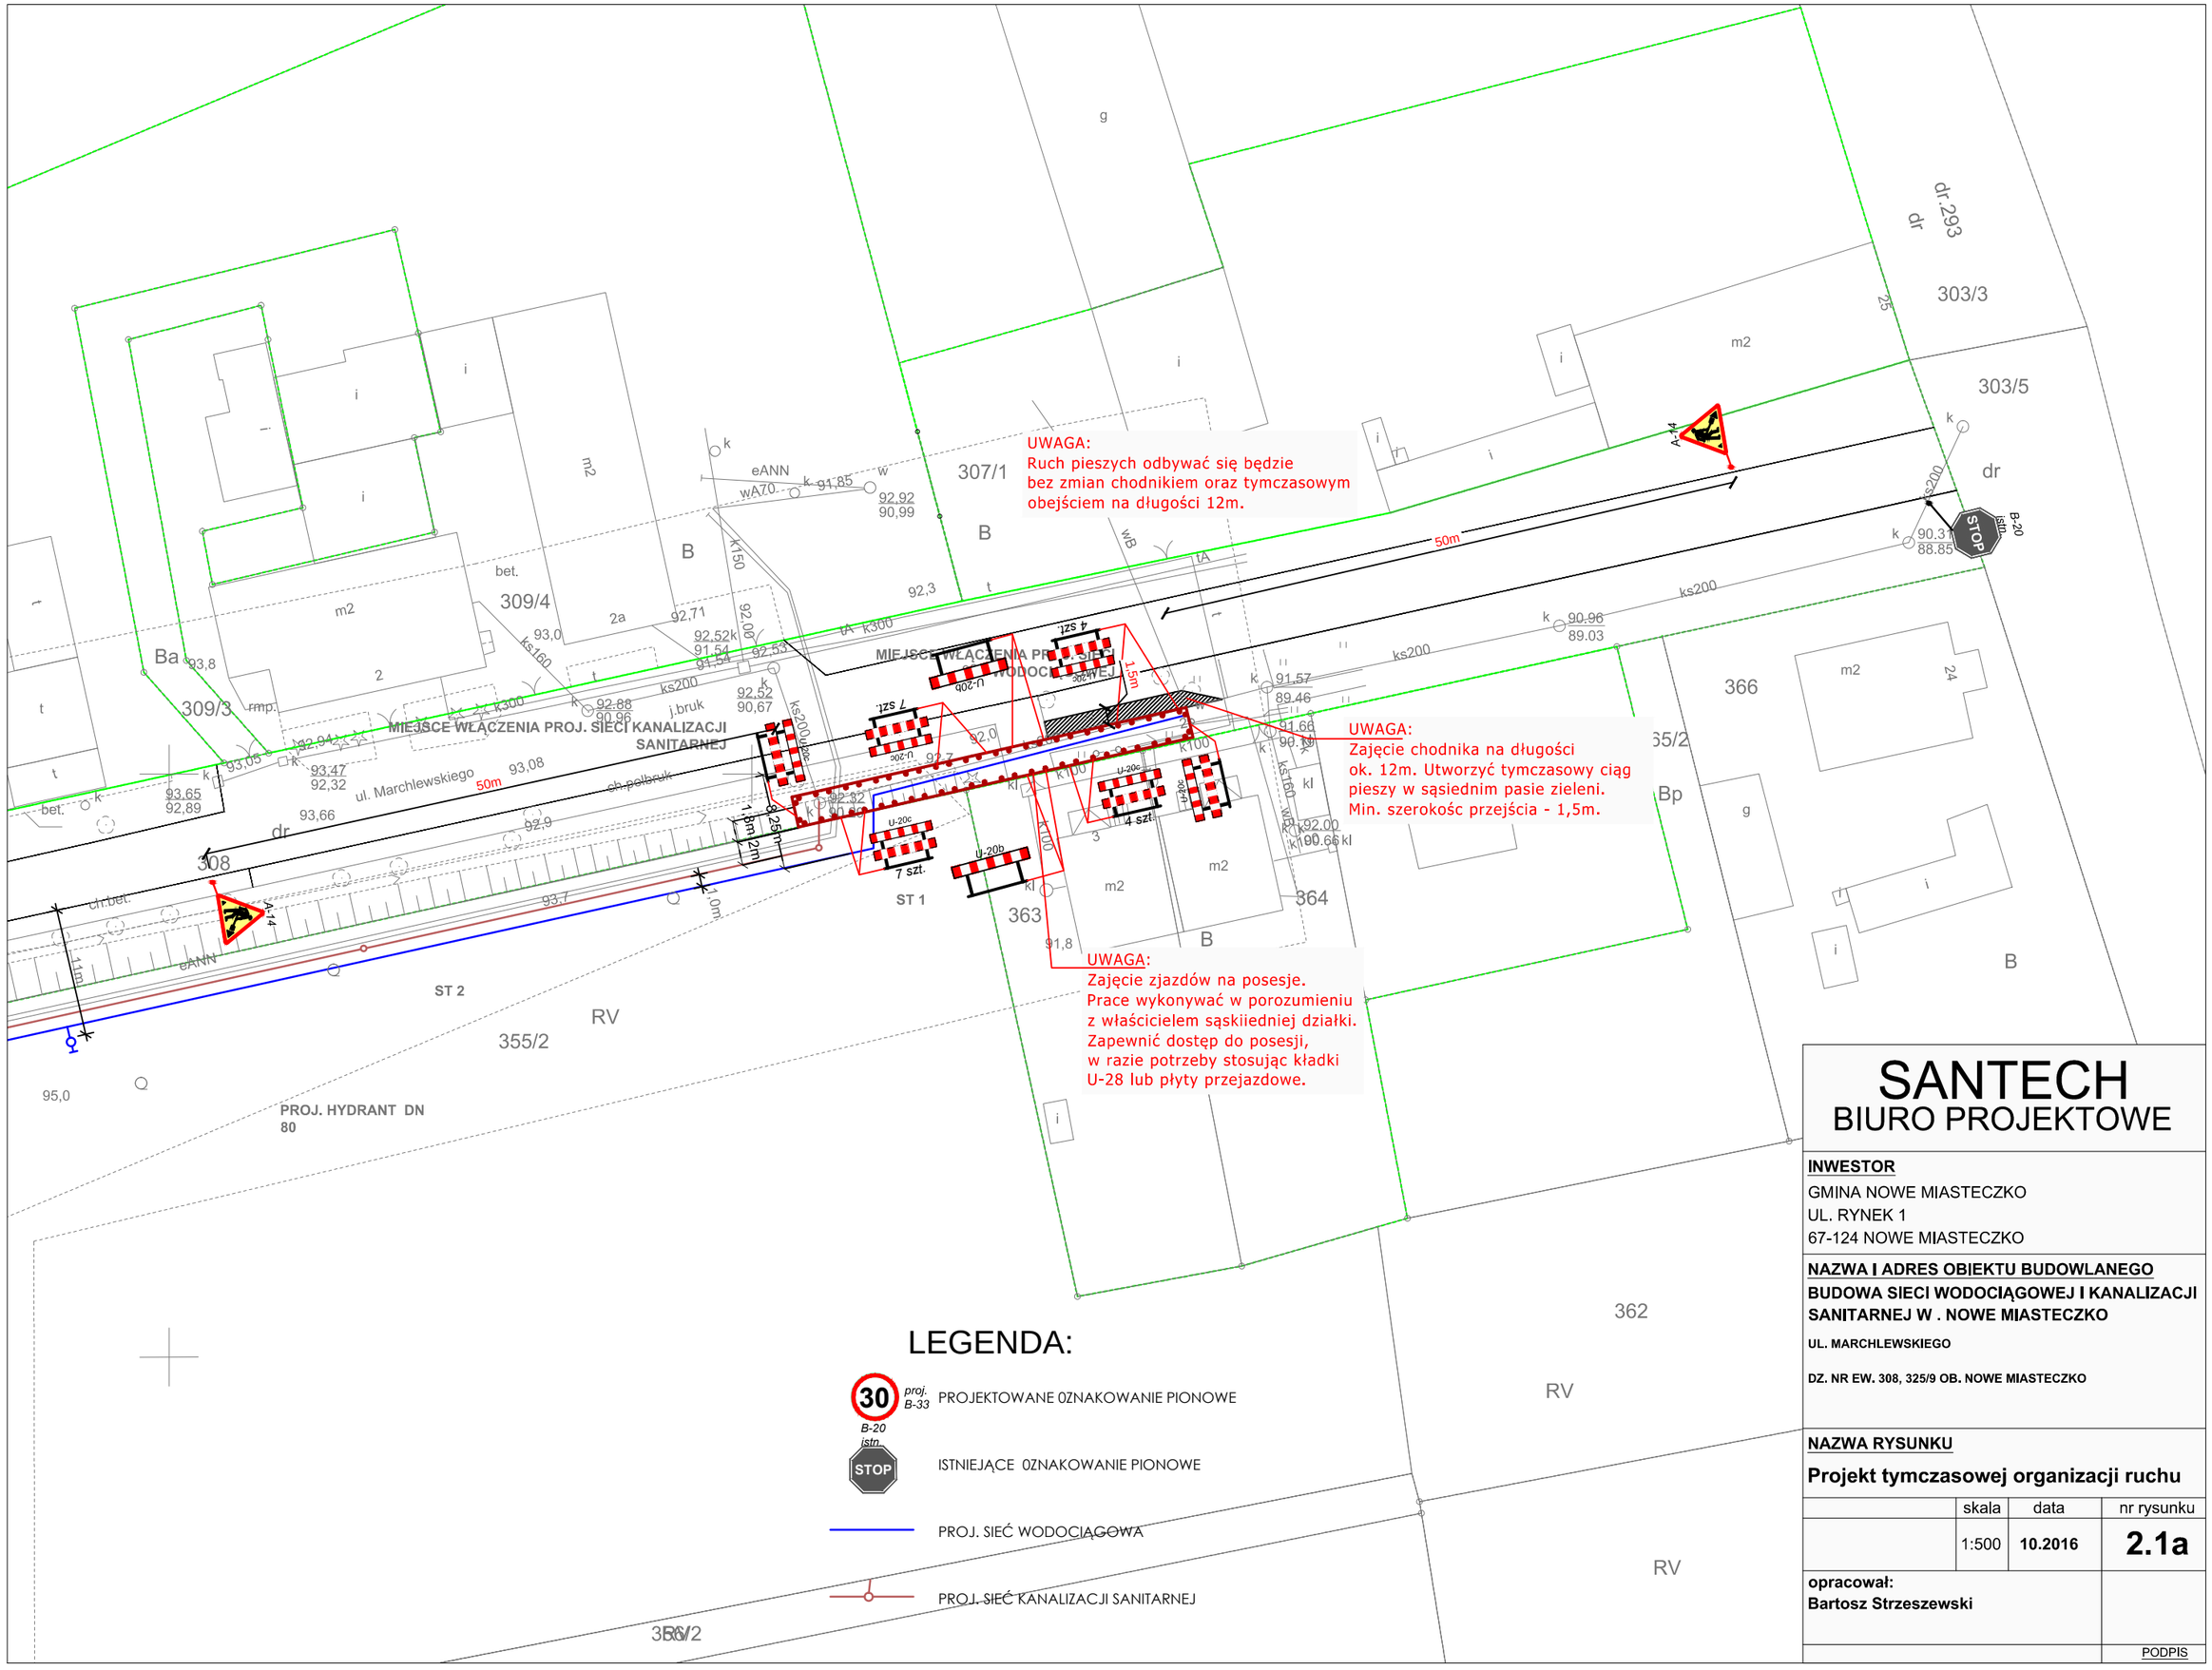

SANTECH
BIURO PROJEKTOWE

INWESTOR

GMINA NOWE MIASTECZKO
UL. RYNEK 1
67-124 NOWE MIASTECZKO

NAZWA I ADRES OBIEKTU BUDOWLANEGO

BUDOWA SIECI WODOCIĄGOWEJ I KANALIZACJI SANITARNEJ W . NOWE MIASTECZKO

UL. MARCHLEWSKIEGO

DZ. NR EW. 308, 325/9 OB. NOWE MIASTECZKO

NAZWA RYSUNKU

Projekt tymczasowej organizacji ruchu

	skala	data	nr rysunku
	1:500	**10.2016**	**2.1a**

opracował:
Bartosz Strzeszewski

PODPIS