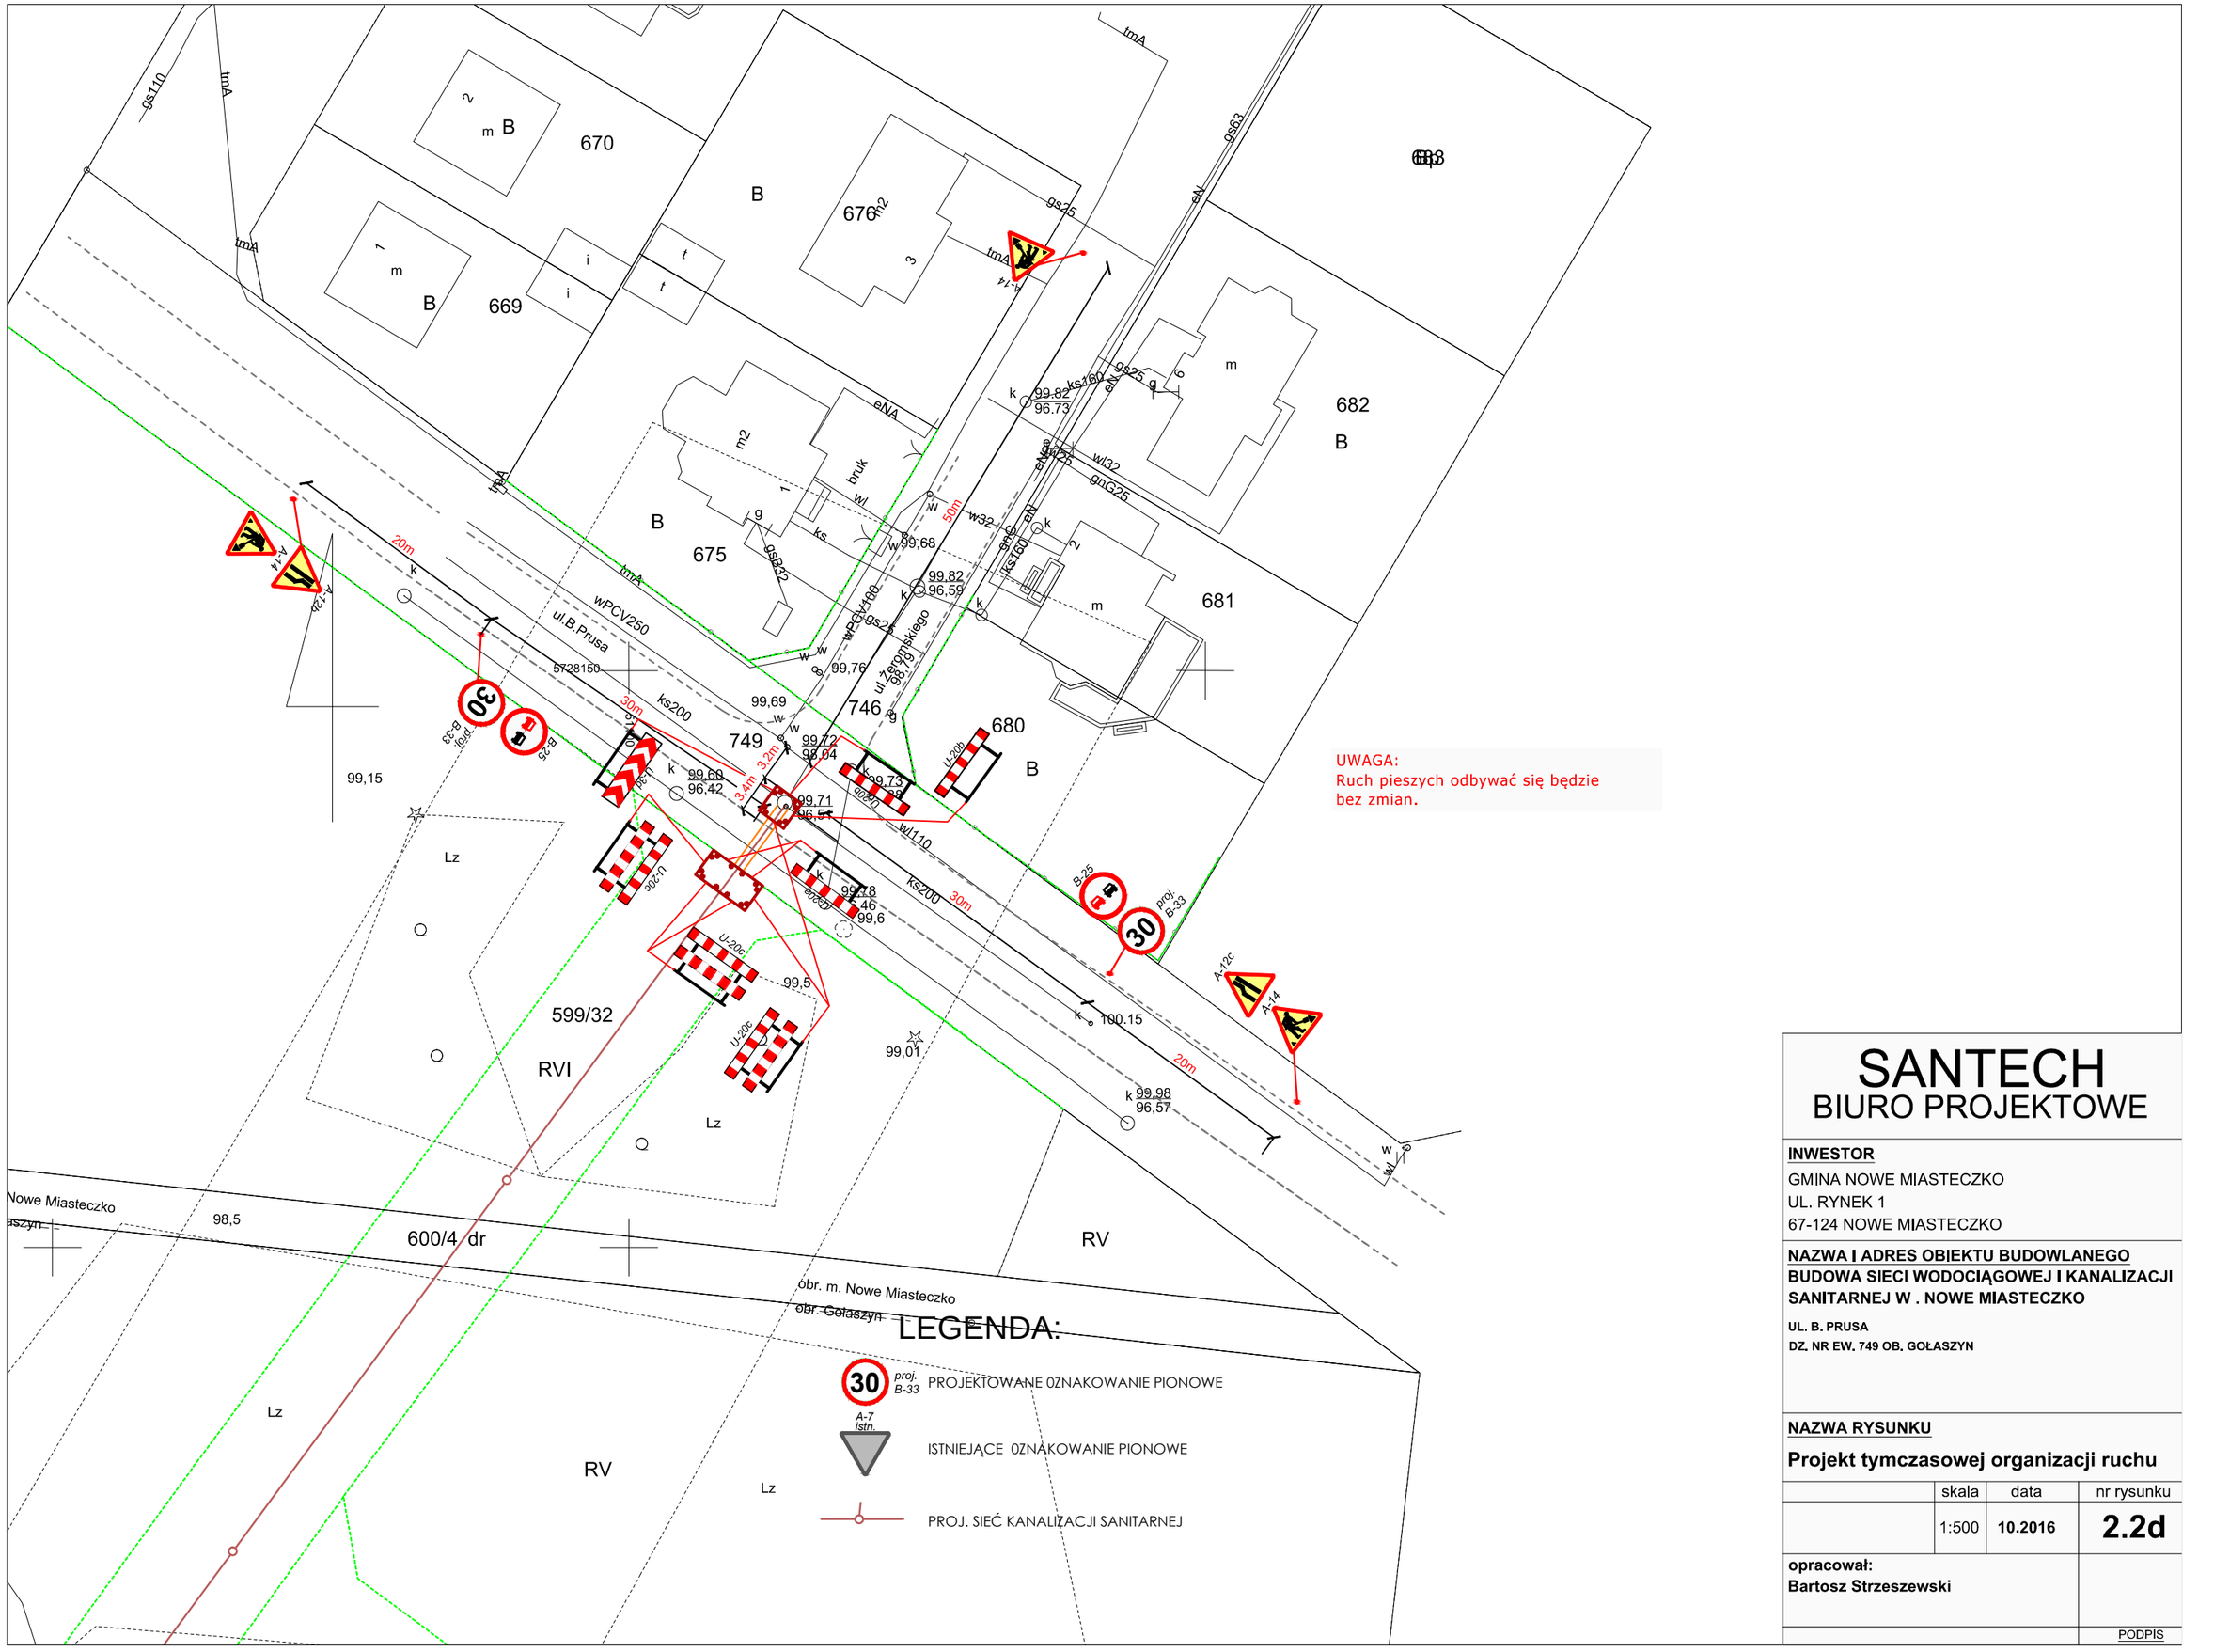

UWAGA:
Ruch pieszych odbywać się będzie bez zmian.

LEGENDA:

30 proj. B-33 PROJEKTOWANE 0ZNAKOWANIE PIONOWE

A-7 istn. ISTNIEJĄCE 0ZNAKOWANIE PIONOWE

PROJ. SIEĆ KANALIZACJI SANITARNEJ

SANTECH
BIURO PROJEKTOWE

INWESTOR
GMINA NOWE MIASTECZKO
UL. RYNEK 1
67-124 NOWE MIASTECZKO

NAZWA I ADRES OBIEKTU BUDOWLANEGO
BUDOWA SIECI WODOCIĄGOWEJ I KANALIZACJI SANITARNEJ W . NOWE MIASTECZKO
UL. B. PRUSA
DZ. NR EW. 749 OB. GOŁASZYN

NAZWA RYSUNKU
Projekt tymczasowej organizacji ruchu

	skala	data	nr rysunku
	1:500	10.2016	2.2d

opracował:
Bartosz Strzeszewski

PODPIS