


MIEJSCOWY PLAN ZAGOSPODAROWANIA PRZESTRZENNEGO

DLA TERENÓW PRZEBIEGU GAZOCIĄGU WYSOKIEGO I ŚREDNIEGO CIŚNIENIA

W GMINIE NOWE MIASTECZKO - OBRĘB NIECIECZ, GOŁASZYN, REJÓW

ARKUSZ NR 1

SKALA 1:1000

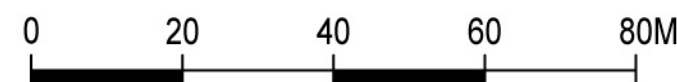

ZAŁĄCZNIK NR 1 DO UCHWAŁY RADY MIASTA NOWE MIASTECZKO
NR XXXVI / 212 / 06
Z DNIA 11 MAJA 2006r.
SKŁADAJĄCY SIĘ Z ARKUSZY OD NR-U 1 DO NR-U 8

LEGENDA:

	GRANICA OPRACOWANIA
	GRANICA GMIN
	LINIE ROZGRANICZAJĄCE TERENY O RÓŻNYCH FUNKCJACH
	LINIA ORIENTACYJNEGO PRZEBIEGU PROJEKTOWANEGO GAZOCIĄGU WYSOKIEGO I ŚREDNIEGO CIŚNIENIA
	ISTNIEJĄCE NAPOWIETRZNE LINIE ELEKTROENERGETYCZNE NN I SN NAPIĘCIA Z GRANICAMI TERENU NA KTÓRYM OBOWIĄZUJĄ OGRANICZENIA W UŻYTKOWANIU
	ISTNIEJĄCE PODZIEMNE SIECI TELEKOMUNIKACJI
	ISTNIEJĄCE NAPOWIETRZNE SIECI TELEKOMUNIKACJI
	ISTNIEJĄCE SIECI WODOCIĄGOWE
	ISTNIEJĄCE SIECI KANALIZACYJNE
	TERENY ROLNE Z TRASĄ PRZEBIEGU GAZOCIĄGU
	TERENY ROLNE
	TERENY LEŚNE Z TRASĄ PRZEBIEGU GAZOCIĄGU
	WODY POWIERZCHNIOWE - ROWY
	TEREN STACJI REDUKCYJNEJ GAZU
	PUBLICZNE DROGI DOJAZDOWE - KRAJOWE
	PUBLICZNE DROGI DOJAZDOWE - POWIATOWE
	PUBLICZNE DROGI DOJAZDOWE - GMINNE
	OGÓLNIE DOSTĘPNE DROGI WEWNĘTRZNE - GMINNE

ZESPÓŁ AUTORSKI:

MGR INŻ. ARCH. AGNIESZKA NIERZWICKA-MRÓZ - NR UPR. URB. 1493

MGR INŻ. GRZEGORZ MRÓZ


INŻ. AGNIESZKA SYNOWIEC

MGR PIOTR OBIDZIŃSKI

PRACOWNIA PROJEKTOWA
ArKom S.C.
Zielona Góra • ul. Niecała 2D

WYRYS ZE STUDIUM UWARUNKOWAŃ I KIERUNKÓW ROZWOJU I ZAGOSPODAROWANIA PRZESTRZENNEGO DMINY NOWE MIASTECZKO

SKALA 1:10000

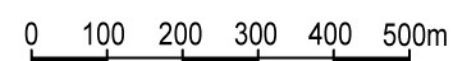

LEGENDA:

	GRANICA GMINY
	GRANICA OBSZARU CHRONIONEGO KRAJOBRAZU
	LINIE ROZGRANICZAJĄCE TERENY O RÓŻNEJ FUNKCJI
	PROJEKTOWANY PRZEBIEG GAZOCIĄGU WYSOKIEGO I ŚREDNIEGO CIŚNIENIA
	PROJEKTOWANA DROGA EKSPRESOWA S3 Z WĘZŁEM ZJAZDOWYM
	ISTNIEJĄCE NAPOWIETRZNE LINIE ELEKTROENERGETYCZNE
	PROJEKTOWANA NAPOWIETRZNA LINIA ELEKTROENERGETYCZNA 400 kV
	CIEKI WODNE
	STANOWISKO ARCHEOLOGICZNE - PUNKTY OSADNICZE
	ZASIĘG STANOWISK ARCHEOLOGICZNYCH
	TERENY LEŚNE I SADÓW
	GRUNTY ROLNE, ŁĄKI, PASTWISKA, NIEUŻYTKI
	STREFA ZORGANIZOWANEJ DZIAŁALNOŚCI INWESTYCYJNEJ
	STREFA MIESZKANIOWA
	OBSZARY ROLNICZE Z MOŻLIWOŚCIĄ ZABUDOWY
	CMENTARZE ZE STREFĄ SANITARNA