

UCHWAŁA NR XIV/90/2019
RADY MIEJSKIEJ W NOWYM MIASTECZKU

z dnia 29 listopada 2019 r.

**w sprawie przystąpienia do sporządzenia zmiany studium uwarunkowań i kierunków
zagospodarowania przestrzennego Gminy Nowe Miasteczko**

Na podstawie art.18 ust.2 pkt 5 ustawy z dnia 8 marca 1990 roku o samorządzie gminnym (t. j. Dz. U. z 2019 roku, poz. 506 z późn. zm.) oraz art. 9 ust 1 i art. 27 ustawy z dnia 27 marca 2003 roku o planowaniu i zagospodarowaniu przestrzennym (t. j. Dz. U. z 2018 roku, poz. 1945 z późn. zm.) Rada Miejska w Nowym Miasteczku uchwała, co następuje:

§ 1.

Przystępuje się do sporządzenia zmiany Studium uwarunkowań i kierunków zagospodarowania przestrzennego Gminy Nowe Miasteczko dla wybranych terenów w obrębach ewidencyjnych: Borów Wielki, Gołaszyn i Popęszyce.

§ 2.

Granice opracowania zmiany Studium uwarunkowań i kierunków zagospodarowania przestrzennego Gminy Nowe Miasteczko określają załączniki graficzne do niniejszej uchwały:

- 1) załącznik nr 1 – obejmujący działkę ewidencyjną nr 44/2 oraz część działek ewidencyjnych nr: 44/1, 63 i 389 w obrębie ewidencyjnym Borów Wielki;
- 2) załącznik nr 2 – obejmujący wyznaczoną w Studium uwarunkowań i kierunków zagospodarowania przestrzennego Gminy Nowe Miasteczko, przyjętą uchwałą nr XLI/273/2018 Rady Miejskiej w Nowym Miasteczku z dnia 30 kwietnia 2018 roku, jednostkę 4.1MN w obrębie ewidencyjnym Gołaszyn;
- 3) załącznik nr 3 - obejmujący działkę ewidencyjną nr 14/5 w obrębie ewidencyjnym Popęszyce.

§ 3.

Traci moc uchwała nr VIII/49/2019 Rady Miejskiej w Nowym Miasteczku z dnia 29 maja 2019 roku w sprawie przystąpienia do zmiany studium uwarunkowań i kierunków zagospodarowania przestrzennego Gminy Nowe Miasteczko.

§ 4.

Wykonanie uchwały powierza się Burmistrzowi Gminy i Miasta Nowe Miasteczko.

§ 5.

Uchwała wchodzi w życie z dniem podjęcia.



PRZEWODNICZĄCY
Rady Miejskiej w Nowym Miasteczku
Anata Komarnicki

Załącznik nr 1
do uchwały nr ~~XIX/190/2019~~ Rady Miejskiej w Nowym Miasteczku
z dnia ~~29 listopada 2019 r.~~

BORÓW WIELKI

skala 1 : 5000

Borów Wielki

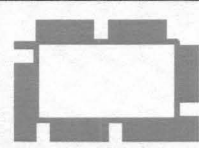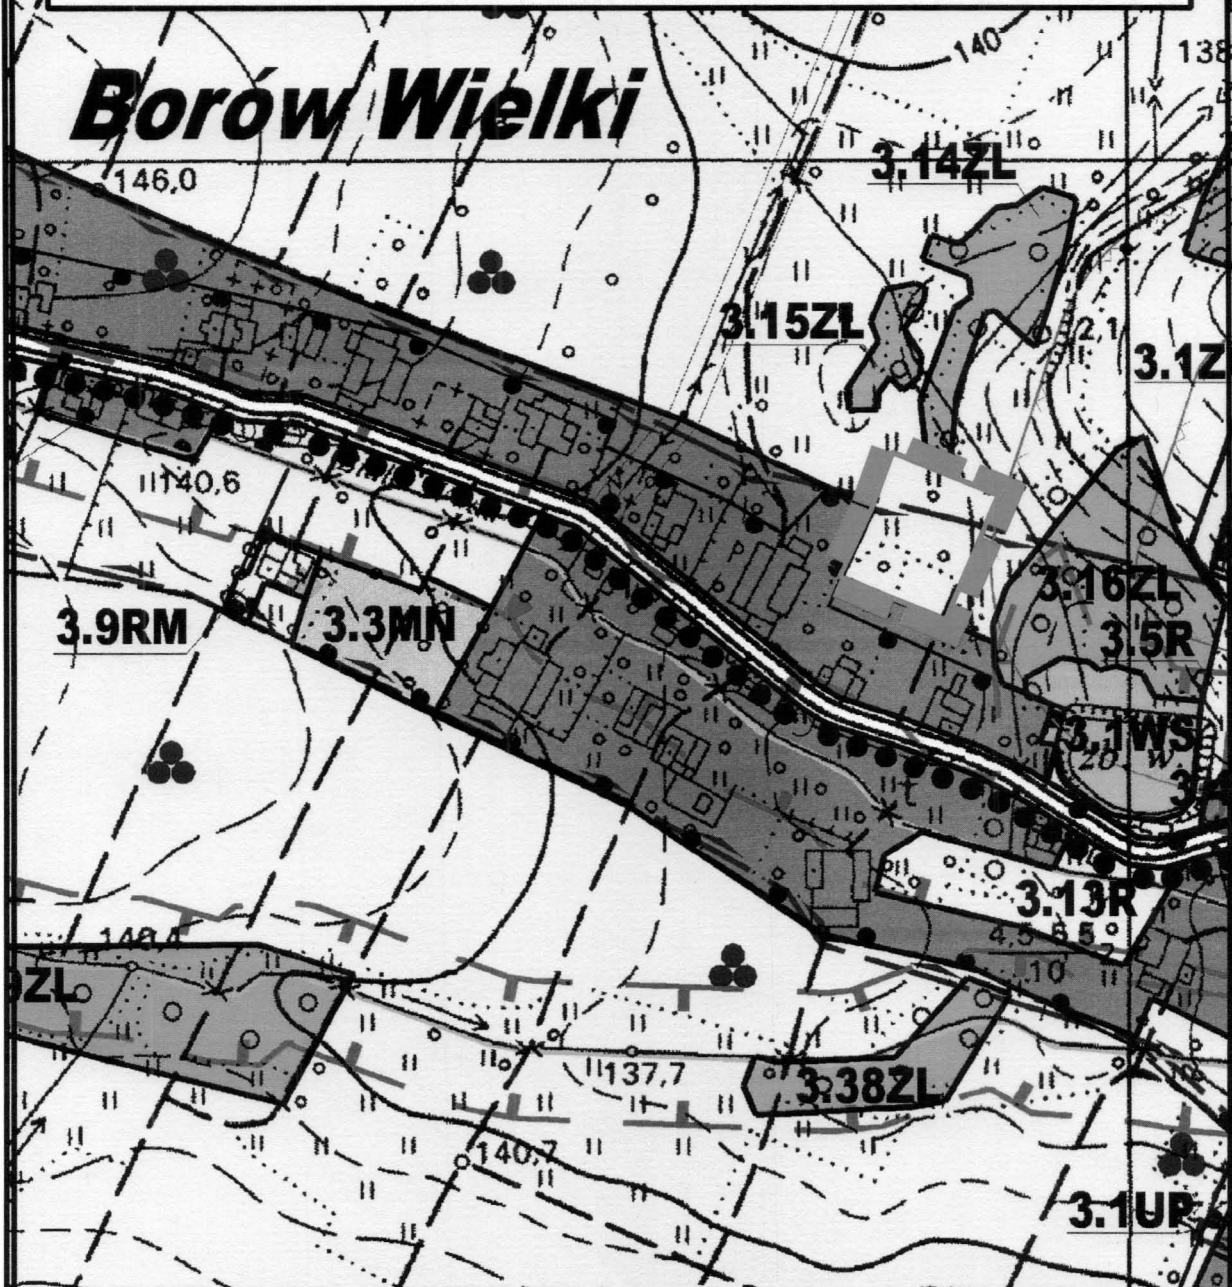



Granica obszaru objętego zmianą studium

Załącznik nr 2
do uchwały nr ^{XIV/90/2019} Rady Miejskiej w Nowym Miasteczku
z dnia ^{29 listopada 2019 r.}

GOŁASZYN

skala 1 : 5000

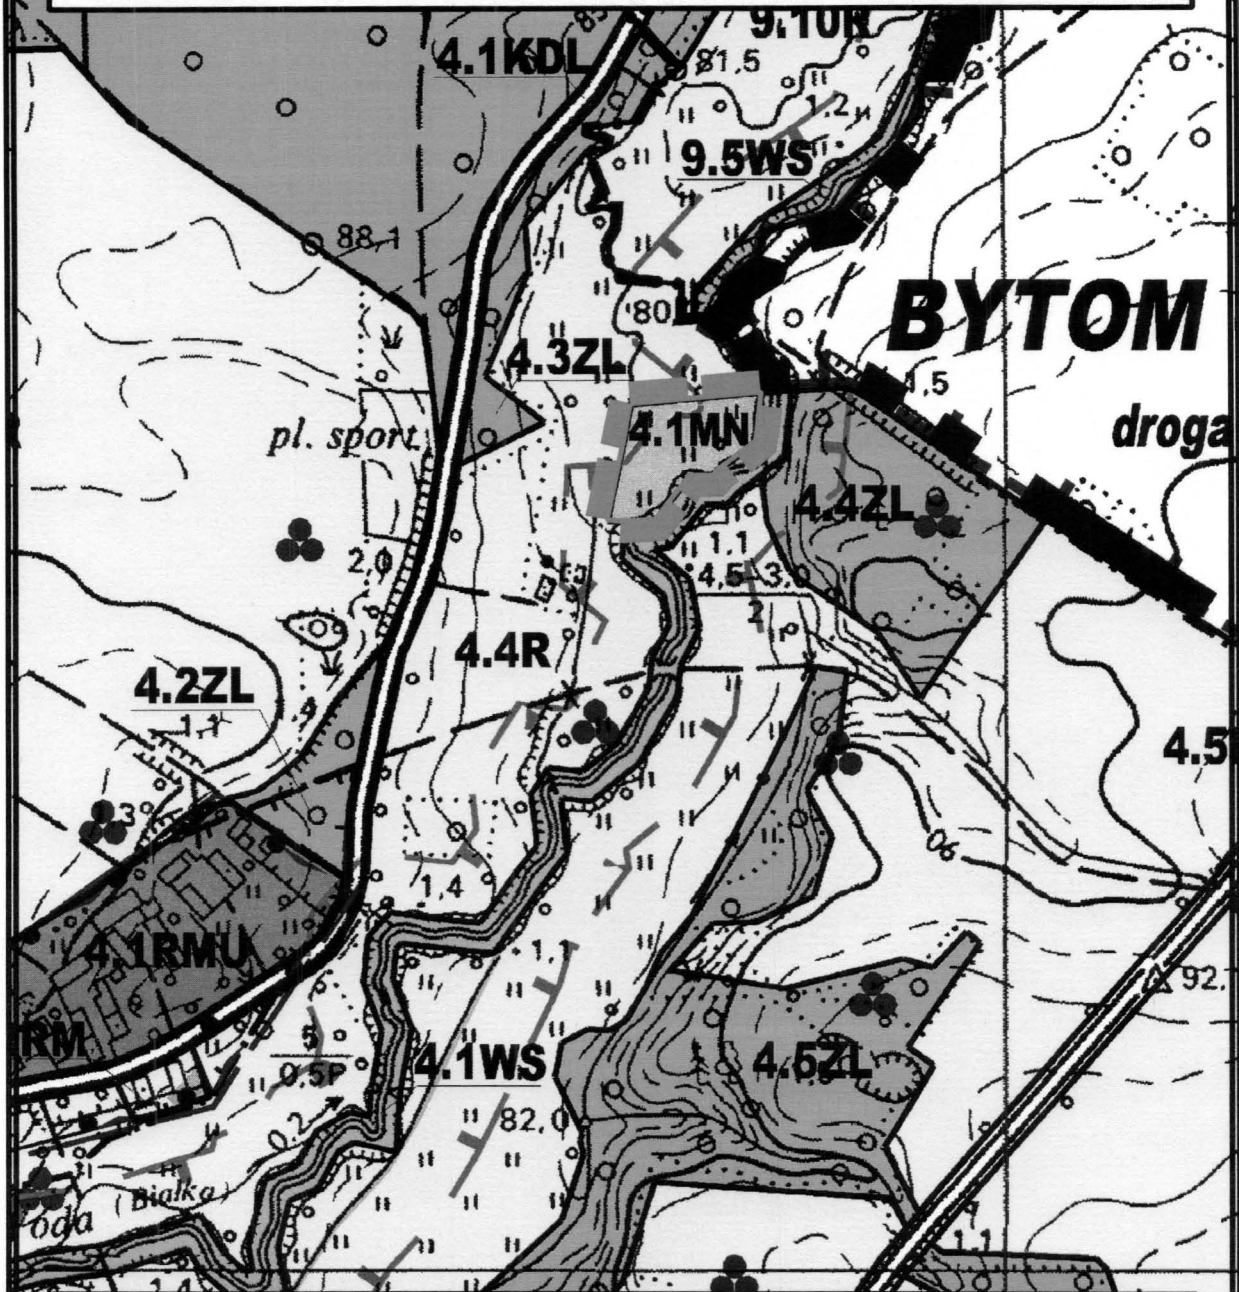


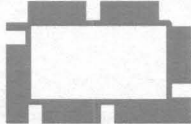
 Granica obszaru objętego zmianą studium

Załącznik nr 3
do uchwały nr *XVI/90/2019* Rady Miejskiej w Nowym Miasteczku
z dnia *29 listopada 2019 r.*

POPĘSZYCE

skala 1 : 5000

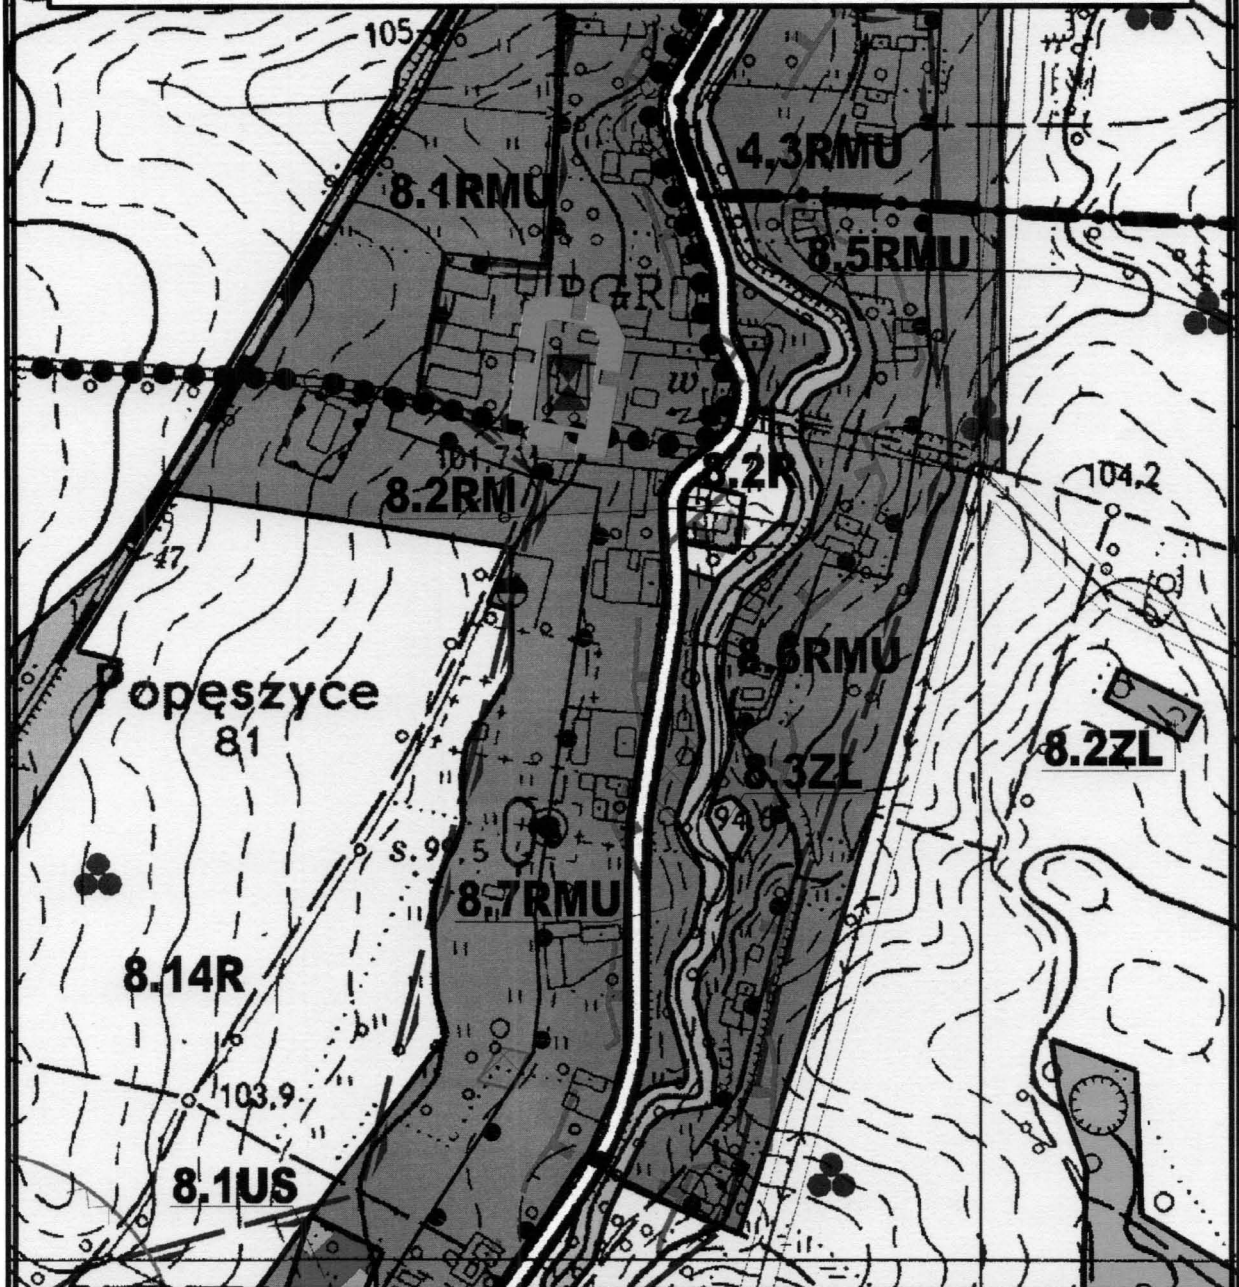

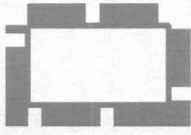 **Granica obszaru objętego zmianą studium**