


# KONCEPCJA BUDOWY CENTRUM ROZWOJU SPOŁECZNO-KULTUROWO-SPORTOWEGO

## RZUT PARTERU 1:200

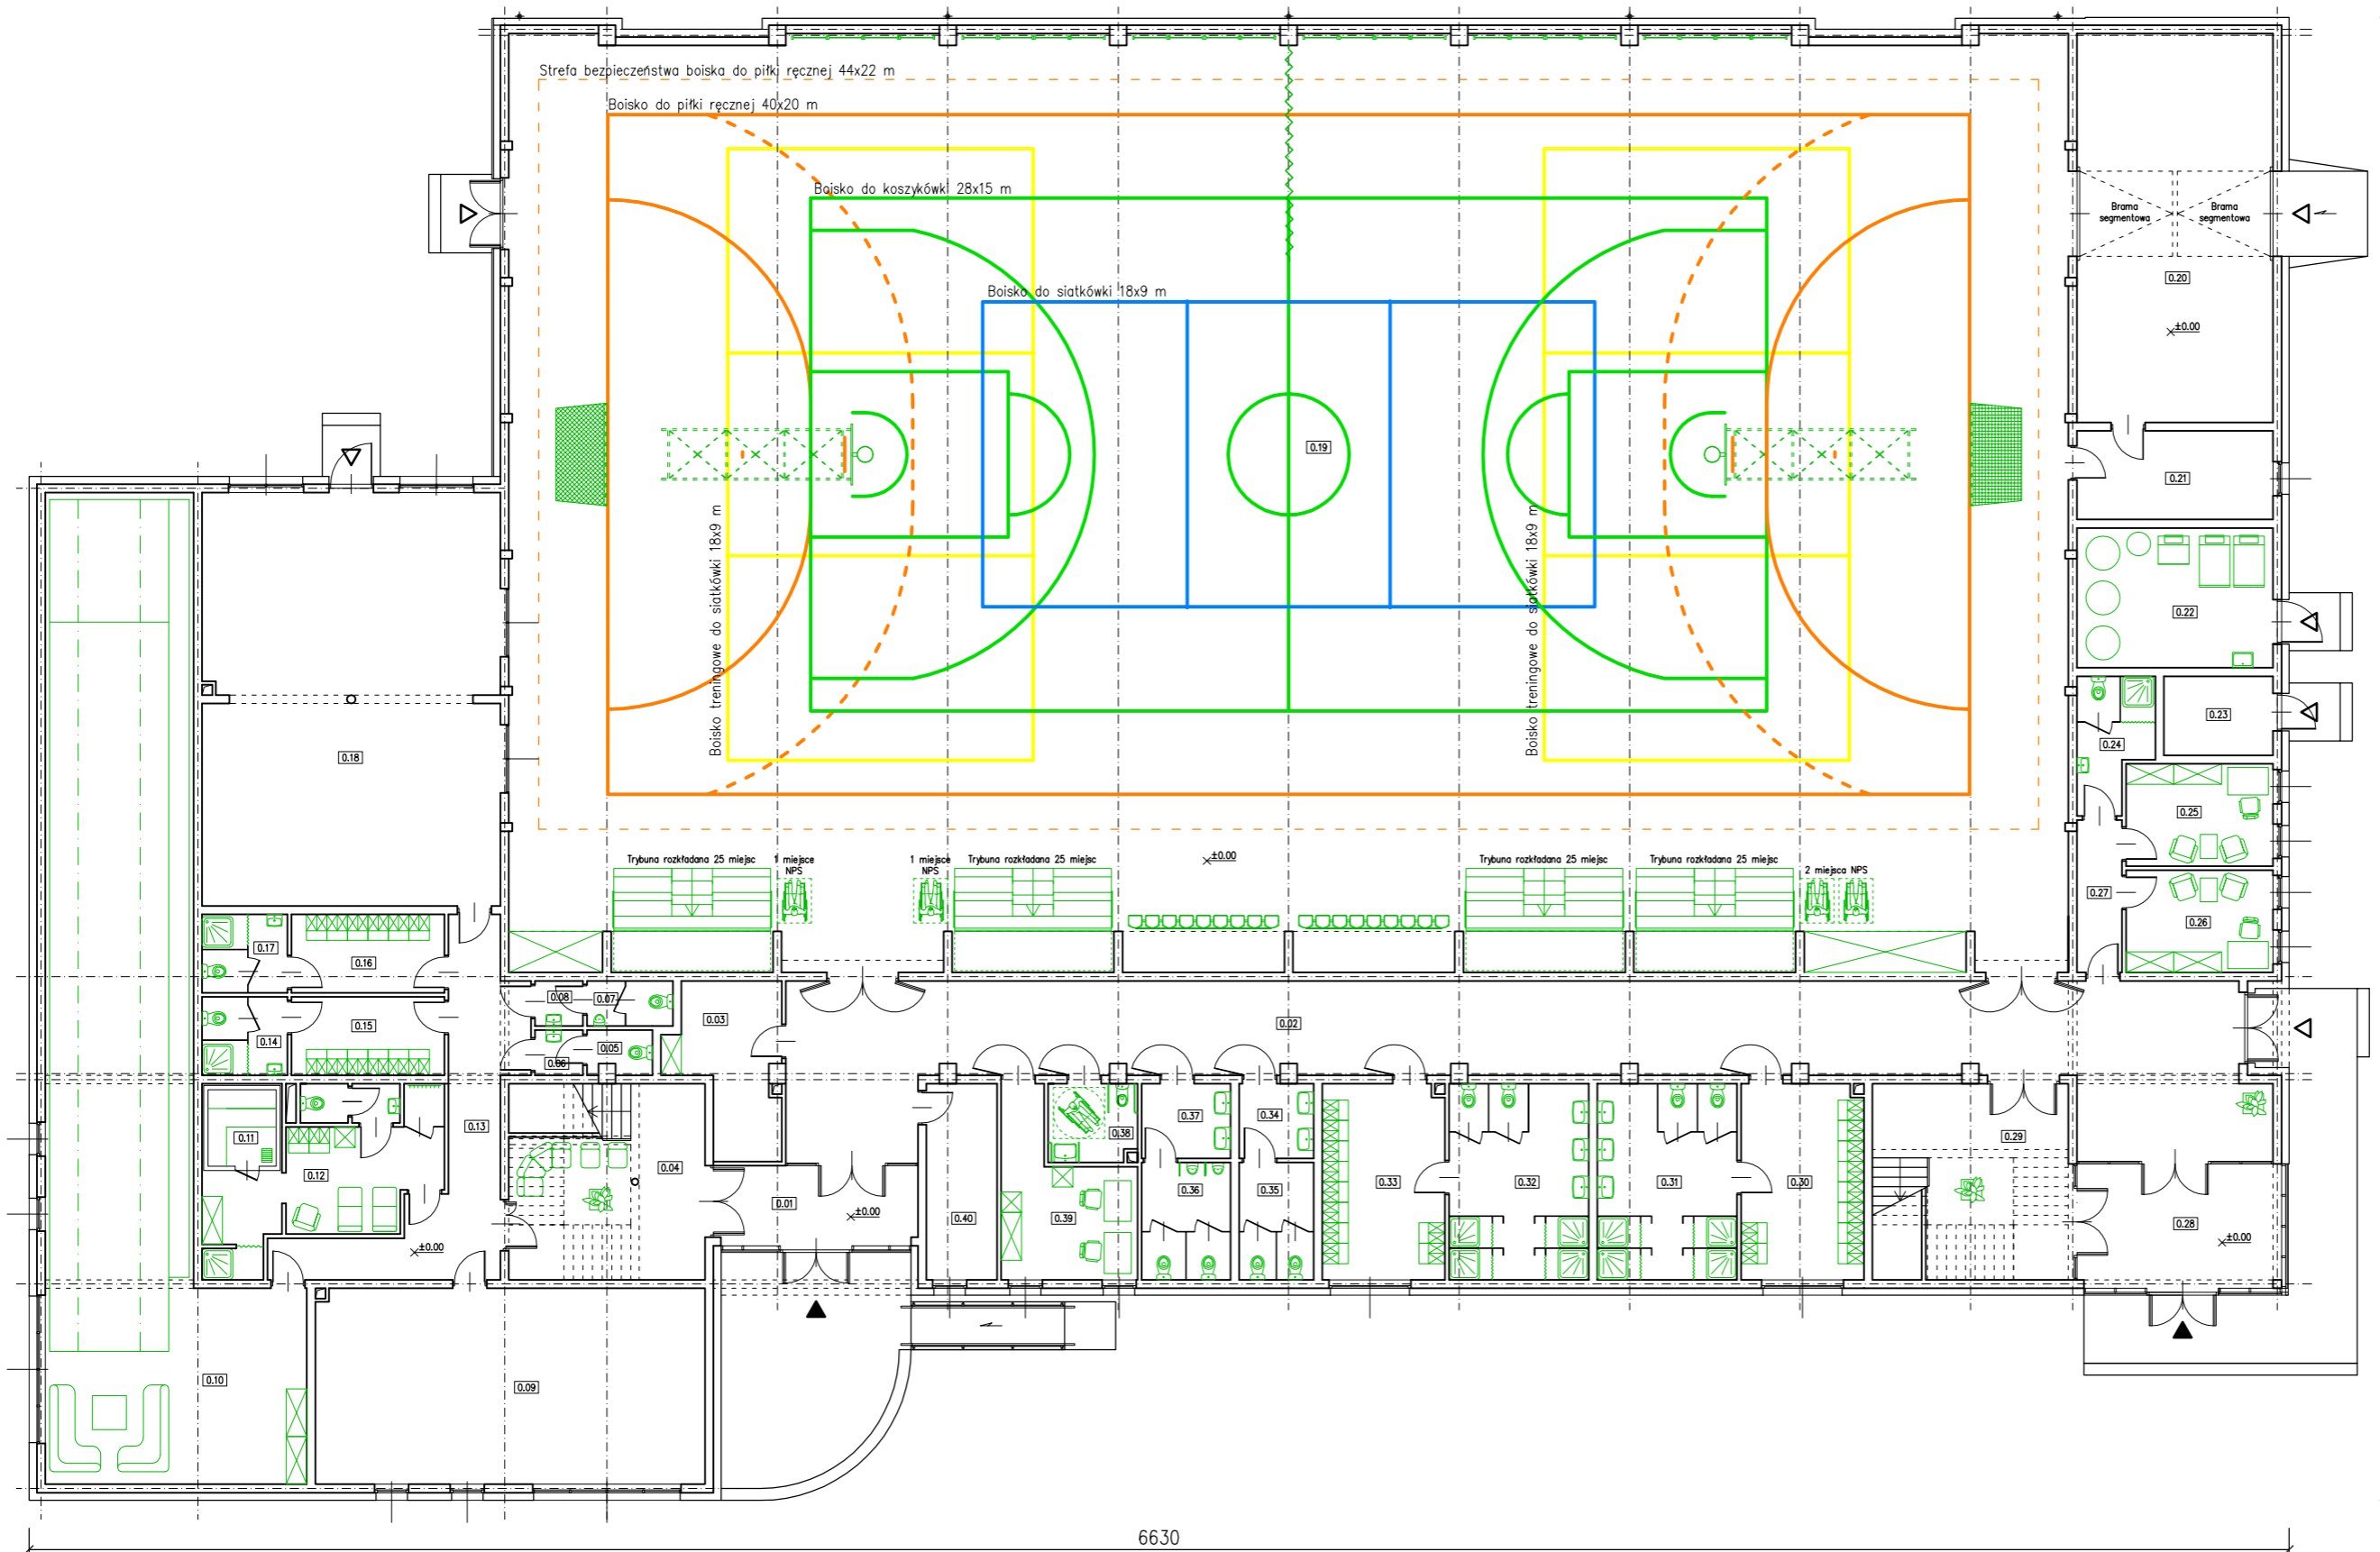

### ZESTAWIENIE POWIERZCHNI

Nr pom.	Nazwa pomieszczenia	Powierzchnia [m <sup>2</sup> ]
0.01	Wiatrołap	13,99
0.02	Komunikacja	141,04
0.03	Pom. gospodarcze	13,56
0.04	Klatka schodowa nr 1	33,06
0.05	WC damskie	2,36
0.06	Przedsiónek	1,85
0.07	WC męskie	3,33
0.08	Przedsiónek	1,85
0.09	Pom. na potrzeby realizacji zadań ekonomii społecznej	65,56
0.10	Pom. na potrzeby aktywizacji społecznej	145,67
0.11	Sauna (Kabina)	4,5
0.12	Sauna (Pom. wypoczynku+WC)	24,3
0.13	Komunikacja	26,95
0.14	Umywalnia	5,75
0.15	Szatnia męska (12 os.)	10,32
0.16	Umywalnia	5,75
0.17	Szatnia damska (12 os.)	10,32
0.18	Pom. na cele rozwoju kultury i sportu	105,51
0.19	Sala sportowa	1209,48
0.20	Magazyn sprzętu	65,60
0.21	Pom. gospodarcze	14,95
0.22	Kuchnia	23,57
0.23	Rozdzielnia elektryczna	7,42
0.24	Umywalnia	7,81
0.25	Pokój trenera	12,93
0.26	Pokój sędziego	12,93
0.27	Komunikacja	5,90
0.28	Wiatrołap	20,39
0.29	Klatka schodowa nr 2	33,06
0.30	Szatnia damska (20 os.)	20,54
0.31	Umywalnia damska	23,57
0.32	Szatnia męska (20 os.)	23,57
0.33	Umywalnia męska	20,54
0.34	Przedsiónek	4,79
0.35	WC damskie	7,35
0.36	WC męskie	8,97
0.37	Przedsiónek	5,71
0.38	WC niepełnosprawnych	5,89
0.39	Administracja	16,34
0.40	Pom. gospodarcze	11,90
Powierzchnia netto razem [m <sup>2</sup> ]		2178,88