


KONCEPCJA BUDOWY CENTRUM ROZWOJU SPOŁECZNO-KULTUROWO-SPORTOWEGO

RZUT PIĘTRA 1:200

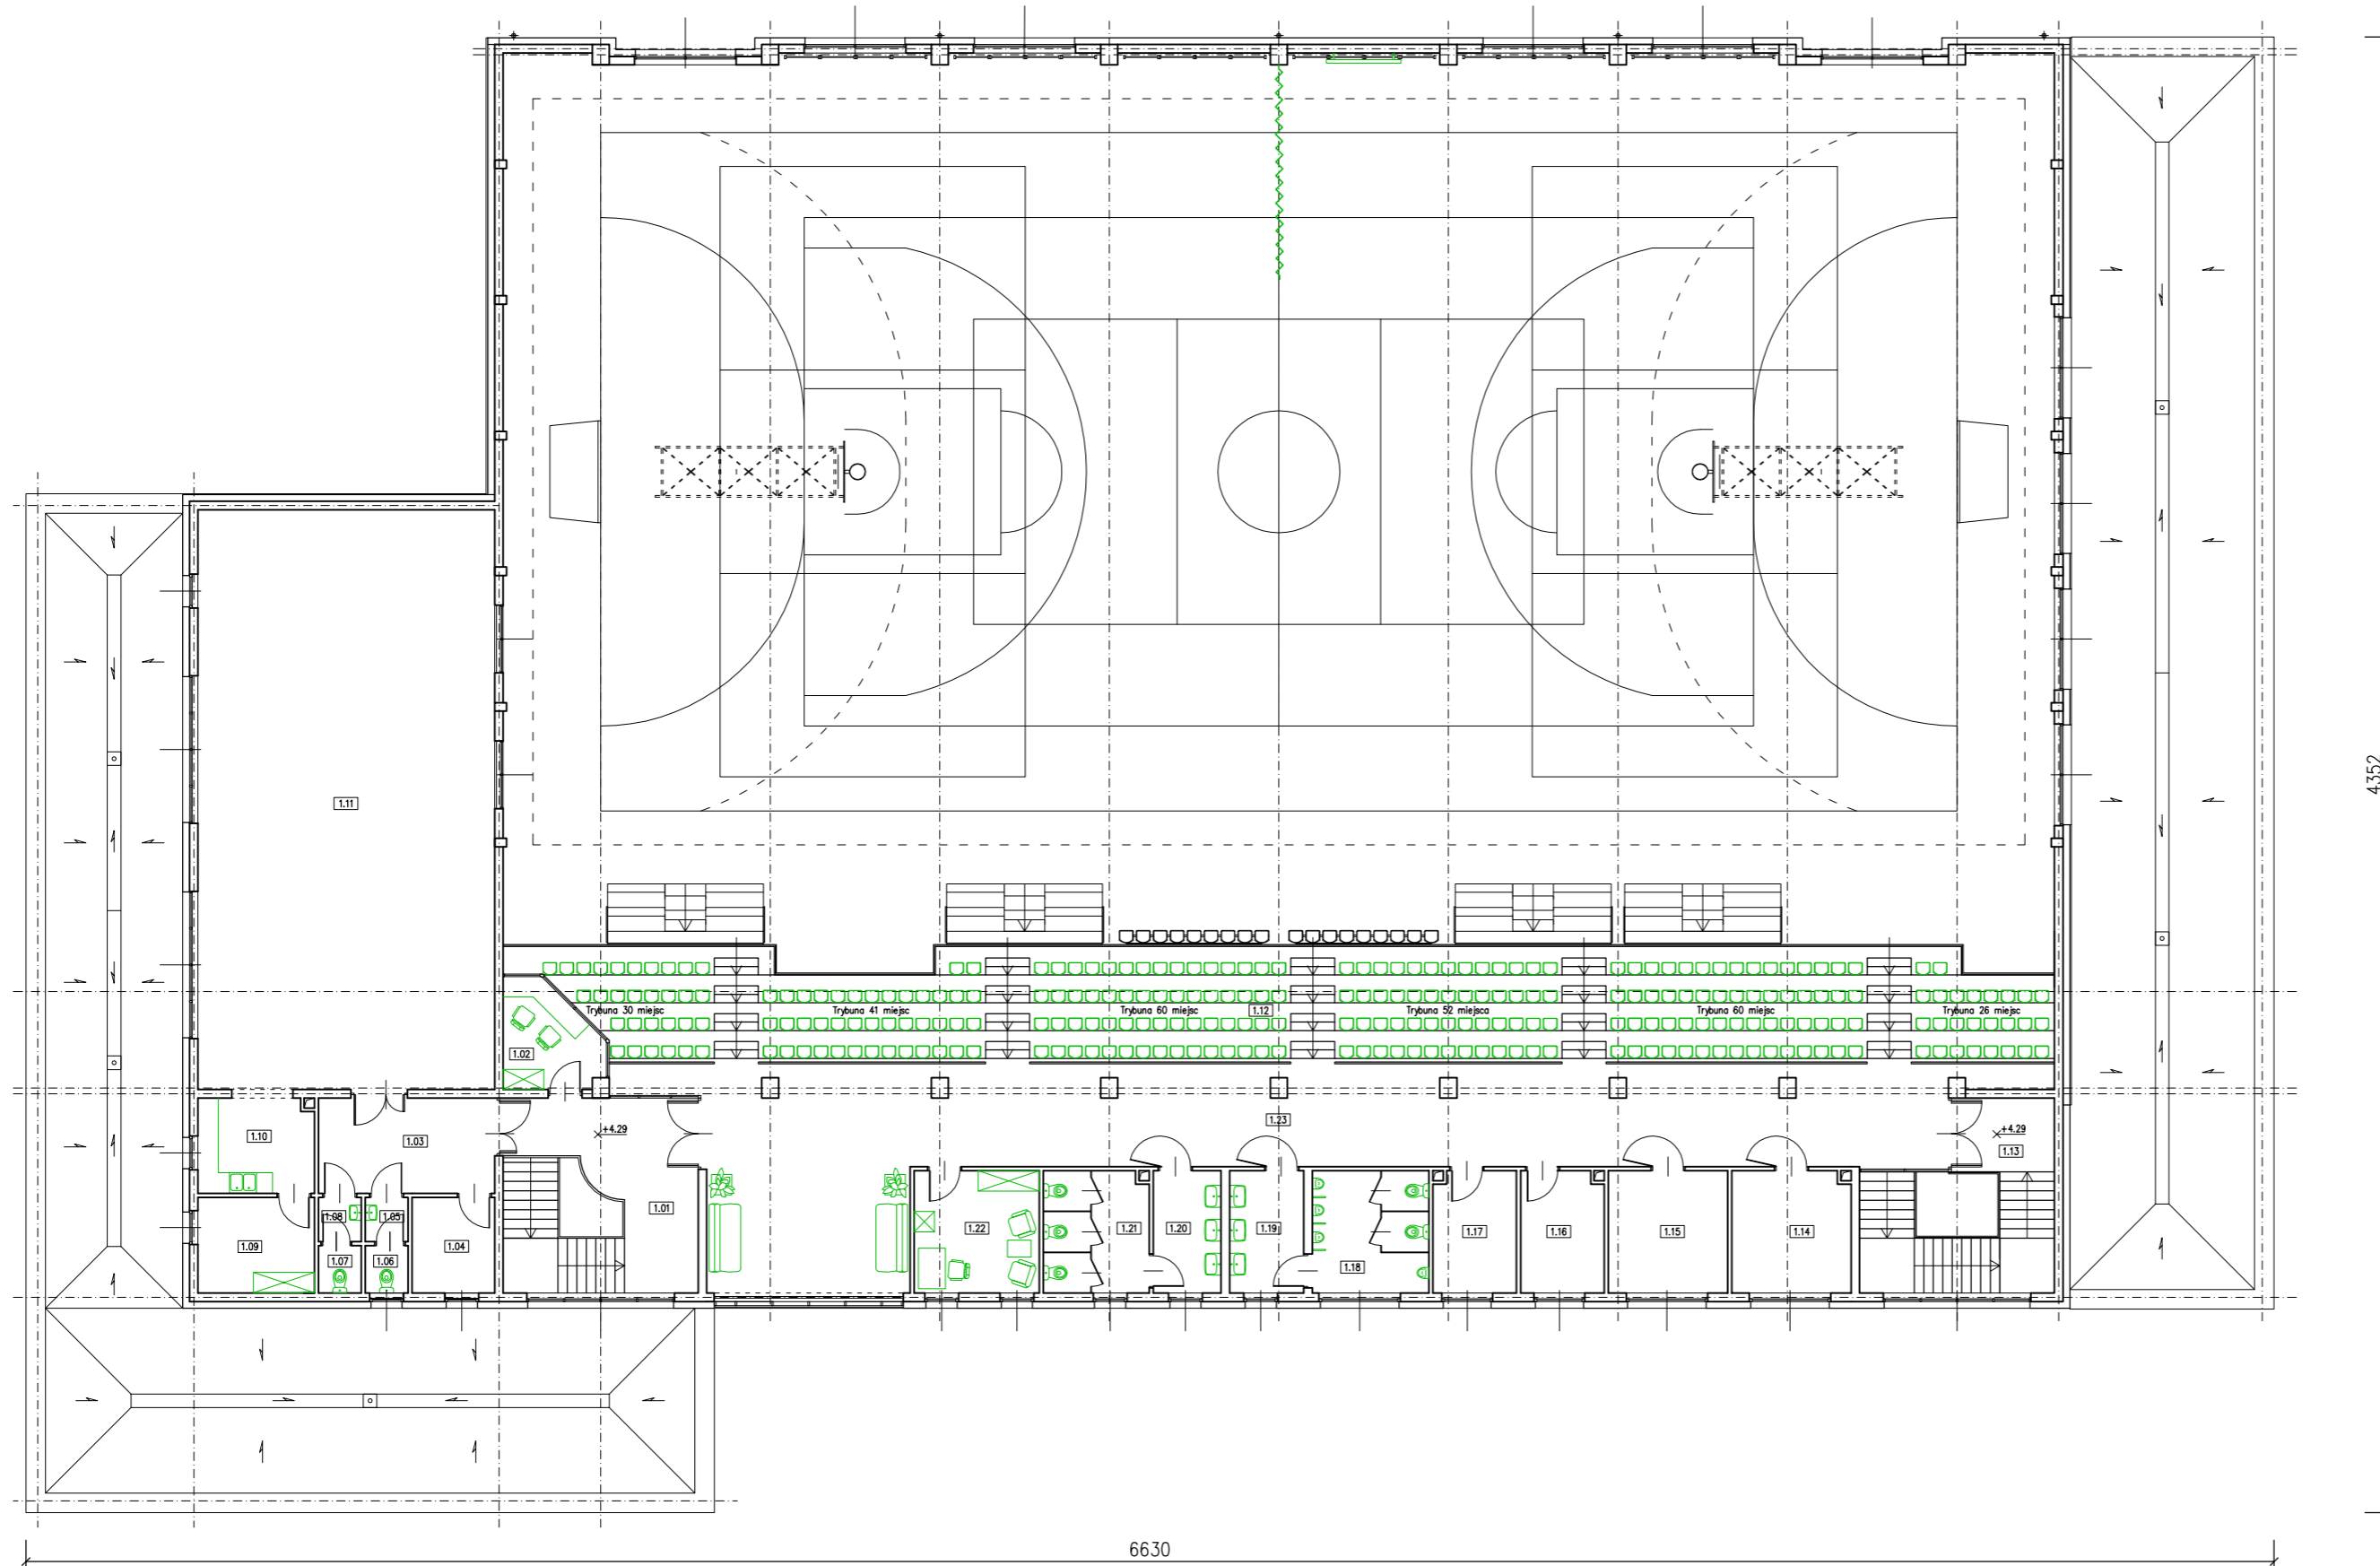

ZESTAWIENIE POWIERZCHNI

Nr pom.	Nazwa pomieszczenia	Powierzchnia [m ²]
1.01	Klatka schodowa nr 1	29,62
1.02	Pom. spikera	8,16
1.03	Komunikacja	14,61
1.04	Pom. porządkowe	6,88
1.05	Przedśionek	1,63
1.06	WC damskie	1,76
1.07	WC męskie	1,76
1.08	Przedśionek	1,63
1.09	Magazynek	9,67
1.10	Zaplecze socjalne	9,47
1.11	Pom. na potrzeby realizacji funkcji społeczno-gospodarczych	149,62
1.12	Trybuna (269 miejsc)	138,81
1.13	Klatka schodowa nr 2	22,23
1.14	Pom. gospodarcze	12,54
1.15	Pom. gospodarcze	12,70
1.16	Pom. gospodarcze	8,73
1.17	Serwerownia+Monitoring	8,73
1.18	WC męskie	12,41
1.19	Przedśionek	7,90
1.20	Przedśionek	7,21
1.21	WC damskie	11,11
1.22	Pokój trenera	13,32
1.23	Komunikacja	143,14
Powierzchnia netto razem [m ²]		633,64