


Schemat technologiczny

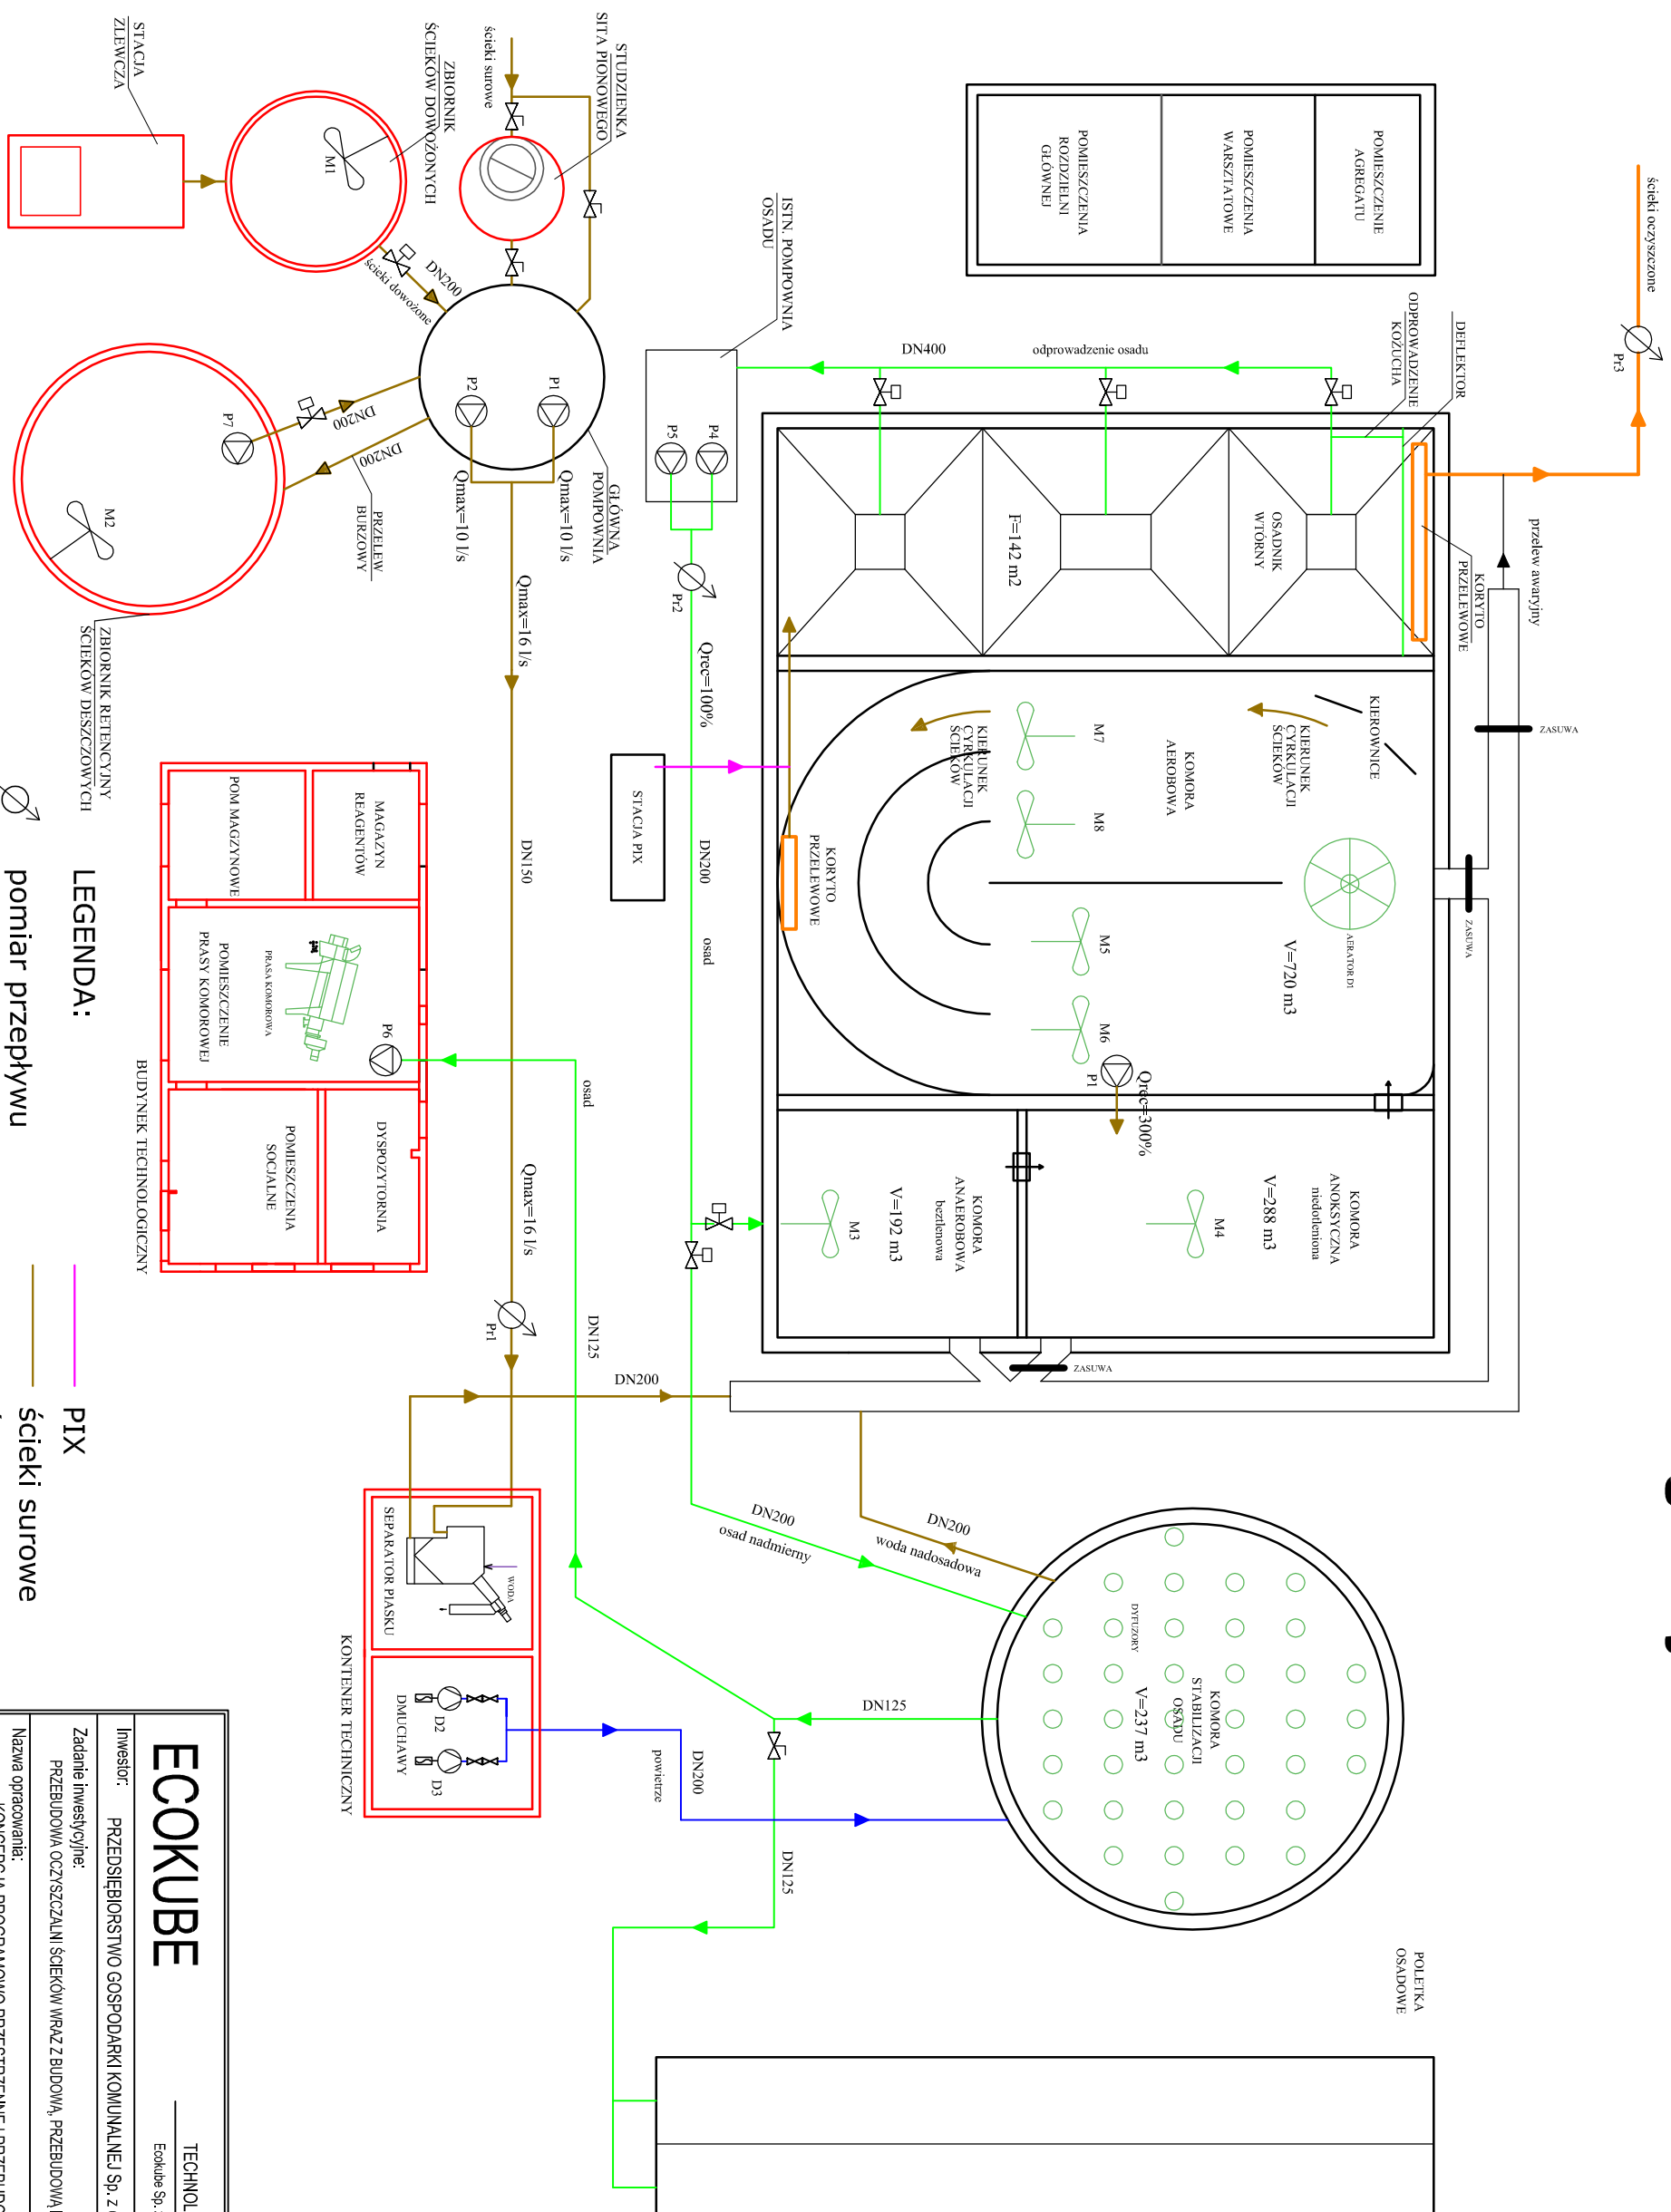

- LEGENDA:**
- PIX
 - ścieki surowe
 - ścieki oczyszczone
 - powietrze
 - osad
 - obiekty nowe
 - pomiar przepływu
 - pompa ścieków/osadów
 - elektrozawór
 - zawór odcinający

ECOKUBE		TECHNOLOGIE OCHRONY ŚRODOWISKA	
Eokube Sp. z o.o., ul. Wólczańska 128/134, 99-527 Łódź			
Investor:	PRZEDSIĘBIORSTWO GOSPODARKI KOMUNALNEJ Sp. z o.o., UL. GORZOWSKA 15, 66-500 STRZELCE KRALEWSKIE		
Zadanie inwestycyjne:	PRZEBUDOWA OCZYSZCZALNI ŚCIEKÓW WRAZ Z BUDOWĄ, PRZEBUDOWĄ I REMONTEM SIECI WODNO-KANALIZACYJNEJ W NOWYM MIASTECZKU		
Nazwa opracowania:	KONCEPCJA PROGRAMOWO PRZESTRZENNEJ PRZEBUDOWY/ROZBUDOWY ISTNIEJĄCEJ OCZYSZCZALNI ŚCIEKÓW, POŁOŻONEJ NA DZIAŁCE NR EW. 48/33/48/32/48/34 W OBRĘBIE WSI GOŁASZYN	Branża:	technologia
Tytuł rysunku:	Schemat oczyszczalni ścieków - po modernizacji	Skala:	--
OPRACOWAŁ	mgr inż. Piotr Włoszowski	Podpis:	
Faza:	KONCEPCJA	Data:	11.2017
Nr rysunku:	2		