

LEGENDA:


- 30

proj.
B-33

PROJEKTOWANE OZNAKOWANIE PIONOWE
- B-20

istn.

ISTNIEJĄCE OZNAKOWANIE PIONOWE
- PROJ. SIEĆ WODOCIĄGOWA
- PROJ. SIEĆ KANALIZACJI SANITARNEJ

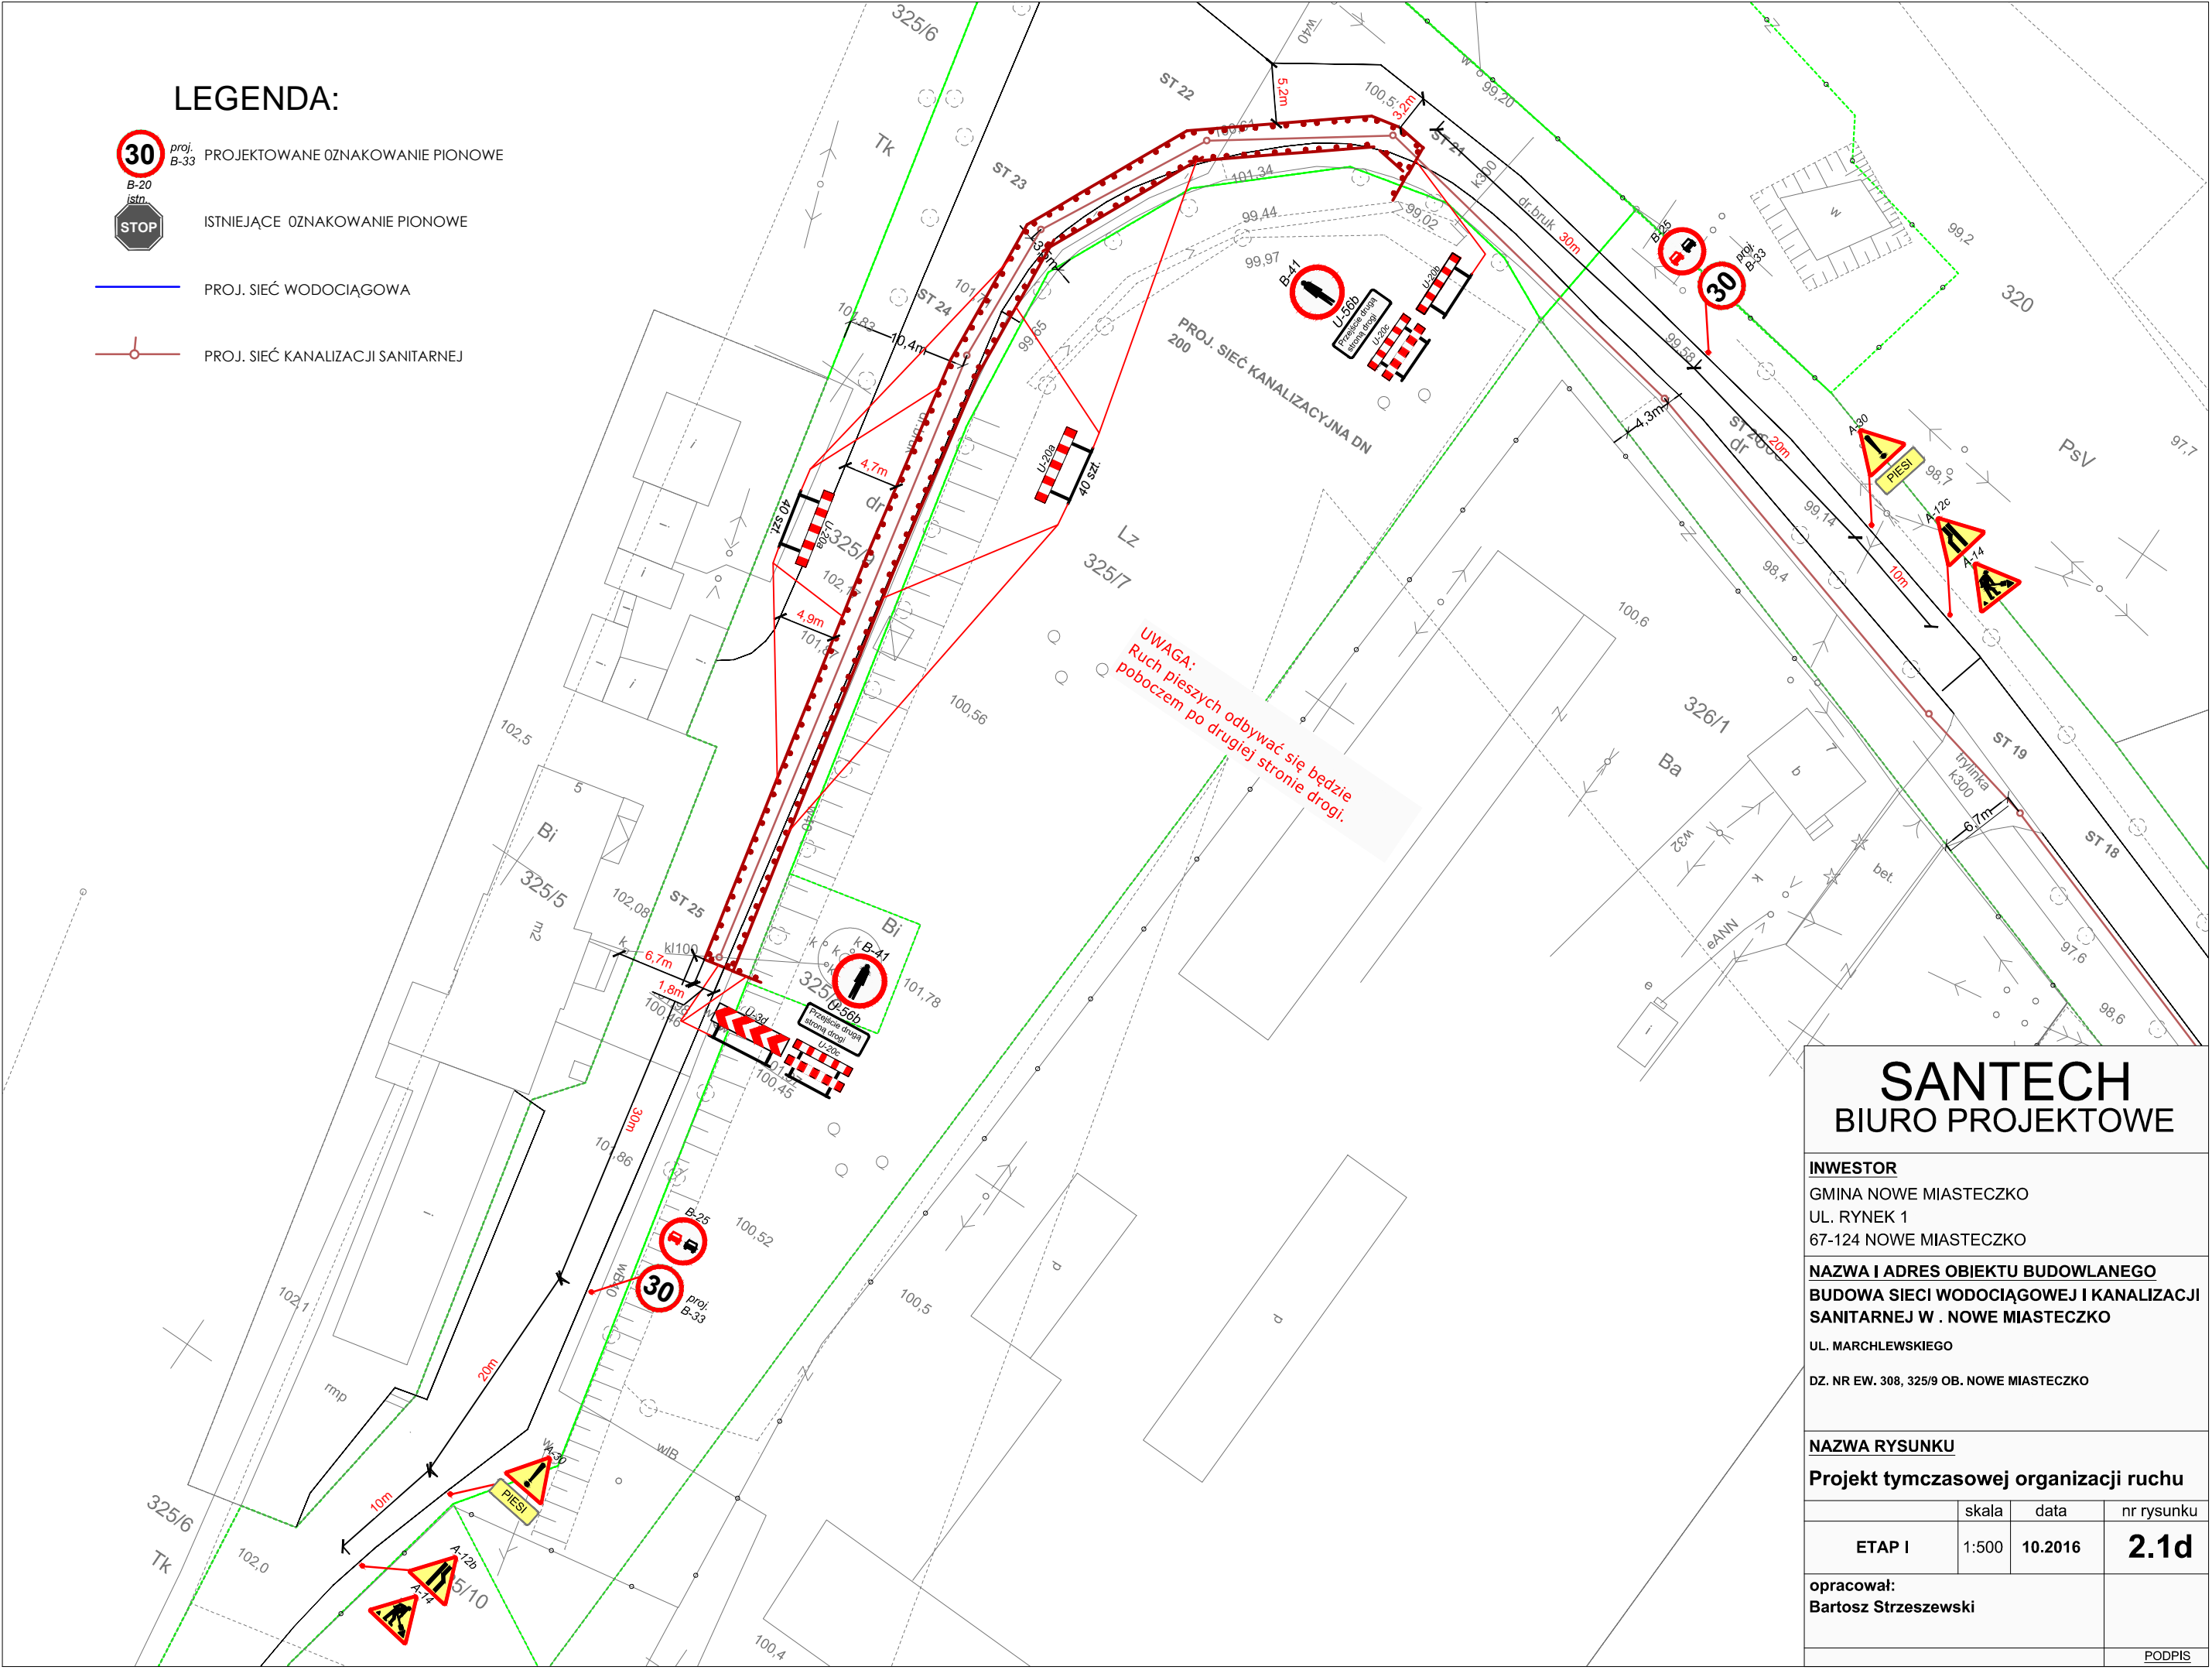

SANTECH
BIURO PROJEKTOWE

INWESTOR

GMINA NOWE MIASTECZKO
UL. RYNEK 1
67-124 NOWE MIASTECZKO

NAZWA I ADRES OBIEKTU BUDOWLANEGO

BUDOWA SIECI WODOCIĄGOWEJ I KANALIZACJI
SANITARNEJ W . NOWE MIASTECZKO

UL. MARCHLEWSKIEGO

DZ. NR EW. 308, 325/9 OB. NOWE MIASTECZKO

NAZWA RYSUNKU

Projekt tymczasowej organizacji ruchu

	skala	data	nr rysunku
ETAP I	1:500	10.2016	2.1d

opracował:
Bartosz Strzeszewski

PODPIS