
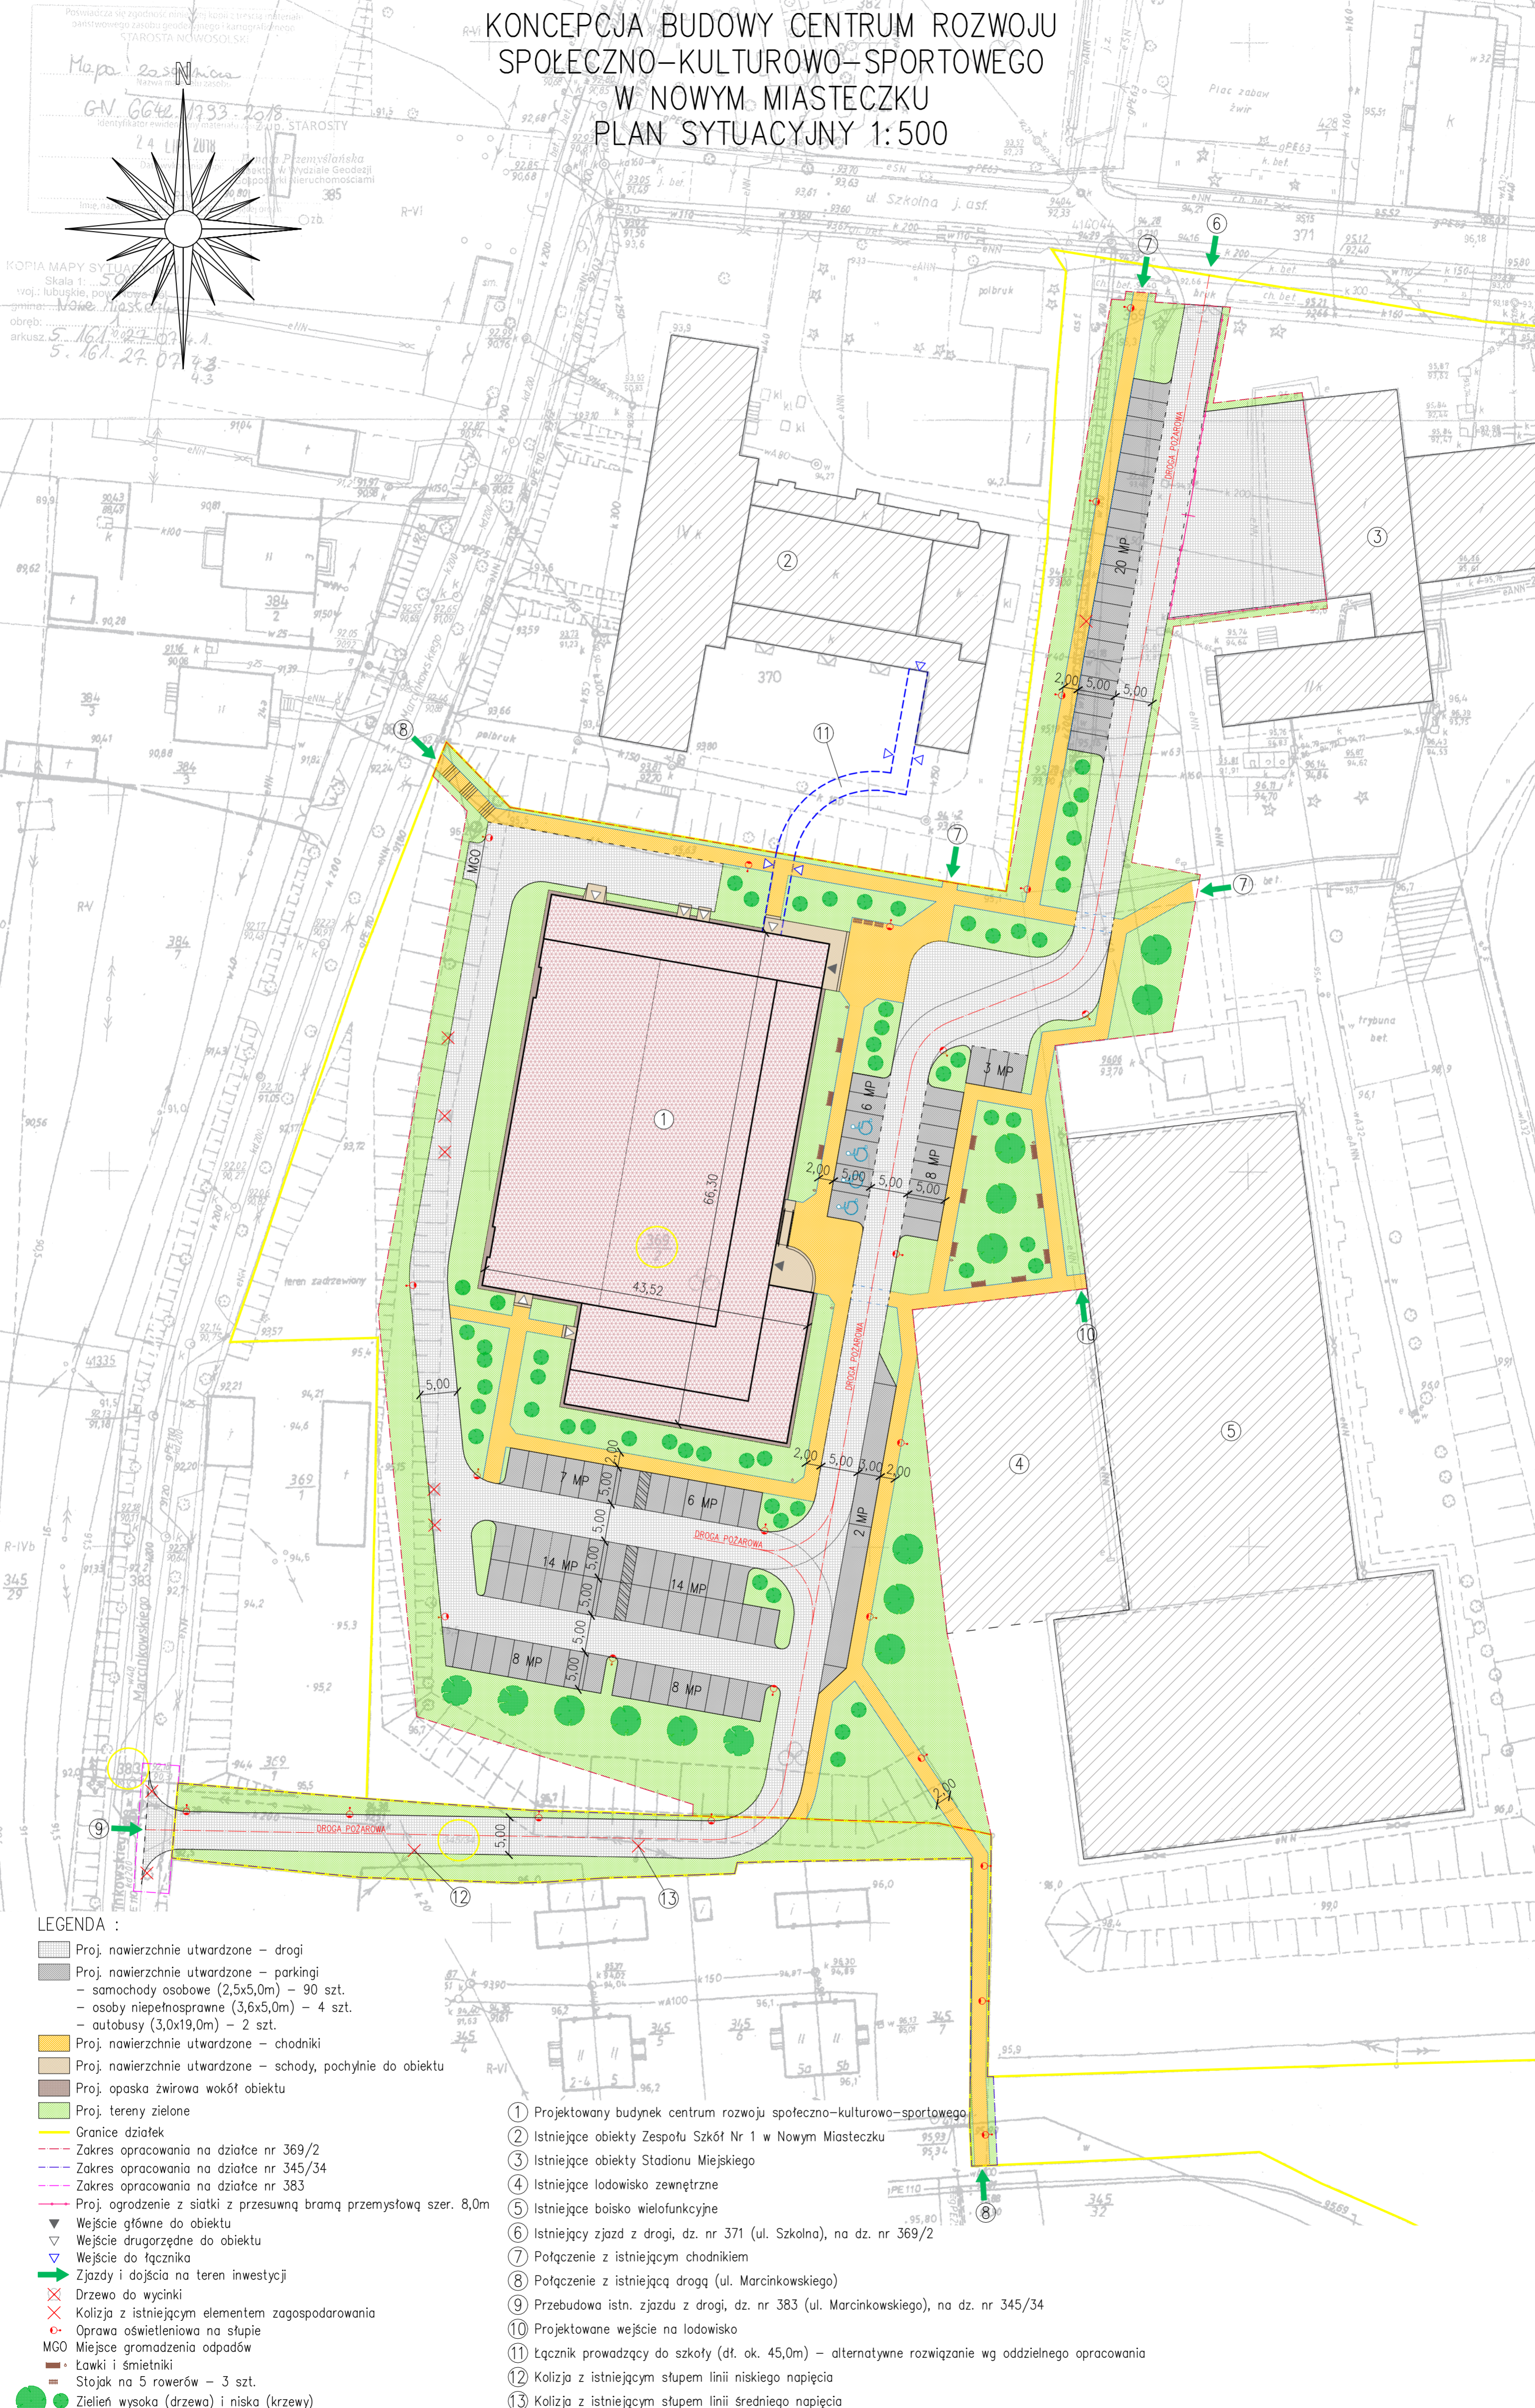


KONCEPCJA BUDOWY CENTRUM ROZWOJU SPOŁECZNO-KULTUROWO-SPORTOWEGO W NOWYM MIASTECZKU PLAN SYTUACYJNY 1:500

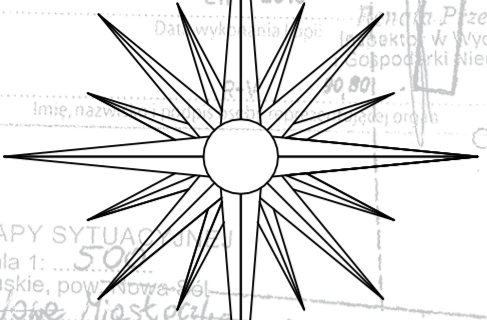

LEGENDA :

- Proj. nawierzchnie utwardzone – drogi
- Proj. nawierzchnie utwardzone – parkingi
 - samochody osobowe (2,5x5,0m) – 90 szt.
 - osoby niepełnosprawne (3,6x5,0m) – 4 szt.
 - autobusy (3,0x19,0m) – 2 szt.
- Proj. nawierzchnie utwardzone – chodniki
- Proj. nawierzchnie utwardzone – schody, pochylne do obiektu
- Proj. opaska ziwnowa wokół obiektu
- Proj. tereny zielone
- Granice działek
- Zakres opracowania na działce nr 369/2
- Zakres opracowania na działce nr 345/34
- Zakres opracowania na działce nr 383
- Proj. ogrodzenia z siatki z przesuwną bramą przemysłową szer. 8,0m
- Wejście główne do obiektu
- Wejście drugorzędne do obiektu
- Wejście do łącznika
- Zjazdy i dojścia na teren inwestycji
- Drzewo do wycinki
- Kolizja z istniejącym elementem zagospodarowania
- Oprawa oświetleniowa na słupie
- MGO
- Miejsce gromadzenia odpadów
- Ławki i śmietniki
- Stojak na 5 rowerów – 3 szt.
- Zielen wysoka (drzewa) i niska (krzewy)

- 1) Projektowany budynek centrum rozwoju społeczno-kulturowo-sportowego
- 2) Istniejące obiekty Zespołu Szkół Nr 1 w Nowym Miasteczku
- 3) Istniejące obiekty Stadionu Miejskiego
- 4) Istniejące lodowisko zewnętrzne
- 5) Istniejące boisko wielofunkcyjne
- 6) Istniejący zjazd z drogi, dz. nr 371 (ul. Szkolna), na dz. nr 369/2
- 7) Połączenie z istniejącym chodnikiem
- 8) Połączenie z istniejącą drogą (ul. Marcinkowskiego)
- 9) Przebudowa istn. zjazdu z drogi, dz. nr 383 (ul. Marcinkowskiego), na dz. nr 345/34
- 10) Projektowane wejście na lodowisko
- 11) Łącznik prowadzący do szkoły (dł. ok. 45,0m) – alternatywne rozwiązanie wg oddzielnego opracowania
- 12) Kolizja z istniejącym słupem linii niskiego napięcia
- 13) Kolizja z istniejącym słupem linii średniego napięcia